



UNIVERSITAS NGURAH RAI FAKULTAS TEKNIK

STATUS TERAKREDITASI BAN - PT DAN MEMILIKI IJIN OPERASIONAL
Alamat : Jl. Padma Penatih Denpasar Timur Telp.: (0361) 467533, 462617
Fax. : (0361) 462617 Email : ft_unr@yahoo.com

FT UNR
Maju bersama..

KEPUTUSAN DEKAN FAKULTAS TEKNIK UNIVERSITAS NGURAH RAI Nomor : 011/D/FT/I/2019

Tentang

Pengangkatan Team Perencana Gedung Laboratorium
Fakultas Teknik Universitas Ngurah Rai

YAYASAN JAGADHITA DENPASAR

- Menimbang : (1) Bahwa salah satu hasil keputusan rapat pengurus Yayasan Jagadhita Denpasar bersama Rektor dan Dekan Fakultas Teknik adalah agar segera merealisasi Pembangunan Gedung Laboratorium Fakultas Teknik Universitas Ngurah Rai
- (2) Bahwa untuk terwujudnya bangunan gedung laboratorium Fakultas Teknik yang representatif dan berkualitas sesuai kebutuhan, maka di pandang perlu adanya gambar perencanaan sebagai pedoman dalam melaksanakan rehabilitasi gedung dimaksud.
- (3) Bahwa untuk mewujudkan gambar rencana yang berkualitas dan representatif diatas, perlu diangkat Team Perencana Gedung Laboratorium Fakultas Teknik Universitas Ngurah Rai yang terdiri dari tenaga-tenaga professional dibidangnya
- (4) Bahwa yang namanya tercantum dalam lampiran Surat Keputusan ini memenuhi persyaratan dan dipandang cocok untuk diangkat sebagai Team Perencana Laboratorium Fakultas Teknik Universitas Ngurah Rai
- Mengingat : (1) Undang-Undang Republik Indonesia Nomor 20 Tahun 2003 tentang Sistim Pendidikan Nasional
- (2) Statuta Universitas Ngurah Rai
- (3) Anggaran Dasar dan Anggaran Rumah Tangga Yayasan Jagadhita
- Memperhatikan : Hasil rapat Pengurus Yayasan Jagadhita Denpasar dengan Rektor untuk menugaskan kepada Dekan Fakultas Teknik menyiapkan gambar rencana Gedung Laboratorium Fakultas Teknik Universitas Ngurah Rai



UNIVERSITAS NGURAH RAI FAKULTAS TEKNIK

STATUS TERAKREDITASI BAN - PT DAN MEMILIKI IJIN OPERASIONAL
Alamat : Jl. Padma Penatih Denpasar Timur Telp.: (0361) 467533, 462617
Fax. : (0361) 462617 Email : ft_unr@yahoo.com

FT UNR
Maju bersama....

MEMUTUSKAN

- Menetapkan :**
- Pertama :** Mengangkat nama-nama yang tercantum dalam lampiran Surat Keputusan ini sebagai Team Perencana Gedung Laboratorium Fakultas Teknik Universitas Ngurah Rai
- Kedua :** Menugaskan nama-nama yang tercantum dalam lampiran Surat Keputusan ini untuk membantu Yayasan Jagadhita Denpasar dalam menyiapkan gambar rencana dan anggaran biaya untuk gedung kuliah Fakultas Teknik Universitas Ngurah Rai.
- Ketiga :** Team Perencana Gedung Laboratorium Fakultas Teknik Universitas Ngurah Rai seperti namanya yang tercantum dalam lampiran Surat Keputusan ini wajib mempertanggung jawabkan hasil karyanya dan berkewajiban secara berkala melaksanakan pengawasan dalam pelaksanaan pembangunan gedung dimaksud.
- Keempat :** Semua biaya yang timbul akibat terbitnya surat keputusan ini dibebankan kepada keuangan Yayasan Jagadhita Denpasar bersama Fakultas Teknik sesuai dengan anggaran yang telah disediakan untuk kegiatan dimaksud
- Kelima :** Keputusan ini mulai berlaku sejak tanggal ditetapkan dan dinyatakan berakhir setelah gambar rencana dan anggaran biaya untuk kegiatan dimaksud diterima, dengan ketentuan apabila dikemudian hari terdapat kekeliruan dalam penetapan ini akan diadakan perbaikan sebagaimana mestinya.

Ditetapkan di : Denpasar

Pada tanggal : 30 Januari 2019

Dekan Fakultas Teknik-UNR

Ir. I Gusti Made Sudika, MT

Tembusan :

- 1) Ketua Yayasan Jagadhita Denpasar
- 2) Rektor Universitas Ngurah Rai
- 3) Ybs. untuk melaksanakan tugas
- 4) Arsip



UNIVERSITAS NGURAH RAI FAKULTAS TEKNIK

STATUS TERAKREDITASI BAN - PT DAN MEMILIKI IJIN OPERASIONAL
Alamat : Jl. Padma Penatih Denpasar Timur Telp.: (0361) 467533, 462617
Fax. : (0361) 462617 Email : ft_unr@yahoo.com

FT UNR
Maju bersama....

Lampiran :

KEPUTUSAN DEKAN FAKULTAS TEKNIK UNIVERSITAS NGURAH RAI

Nomor : 011/D/FT/I/2019
Tanggal : 30 Januari 2019
Tentang : Pengangkatan Team Perencana Gedung Laboratorium Fakultas Teknik Universitas Ngurah Rai

TEAM PERENCANA GEDUNG LABORATORIUM FAKULTAS TEKNIK UNIVERSITAS NGURAH RAI

- I. Pengarah : Ketua Yayasan Jagadhita Denpasar
(Dr. Drs. Anak Agung Gede Raka, M.Si)
- II. Penanggung Jawab : Rektor Universitas Ngurah Rai
(Dr. Drs. Nyoman Sura Adi Tanaya, M.Si)
- III. Ketua Team Perencana : Dekan Fakultas Teknik Universitas Ngurah Rai
Ir. I Gusti Made Sudjka , MT

Anggota :


A. Perencana Bidang Arsitektur :

Ir. Ida Bagus Idedhyana, MT
Ir. I Gusti Bagus Adnyanegara, M.Erg
Ayu Putu Utari Phartami Lestari, ST, MT

B. Perencana Bidang Struktur dan Rencana Anggaran Biaya :

I Gusti Ngurah Eka Partama, ST, M.Si
Ida Bagus Gede Indramanik, ST, MT
Made Mariada Rijasa, ST, MT

Ditetapkan di : Denpasar
Pada tanggal : 30 Januari 2019
Dekan Fakultas Teknik-UNR

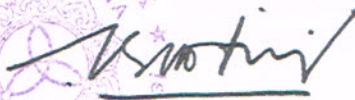
Ir. I Gusti Made Sudjka, MT









DESAIN INTERIOR FAKULTAS SAINS DAN TEKNOLOGI UNIVERSITAS NGURAH RAI



**Interior Designer:
Dr. Ir. Ida Bagus Idedhyana, MT**

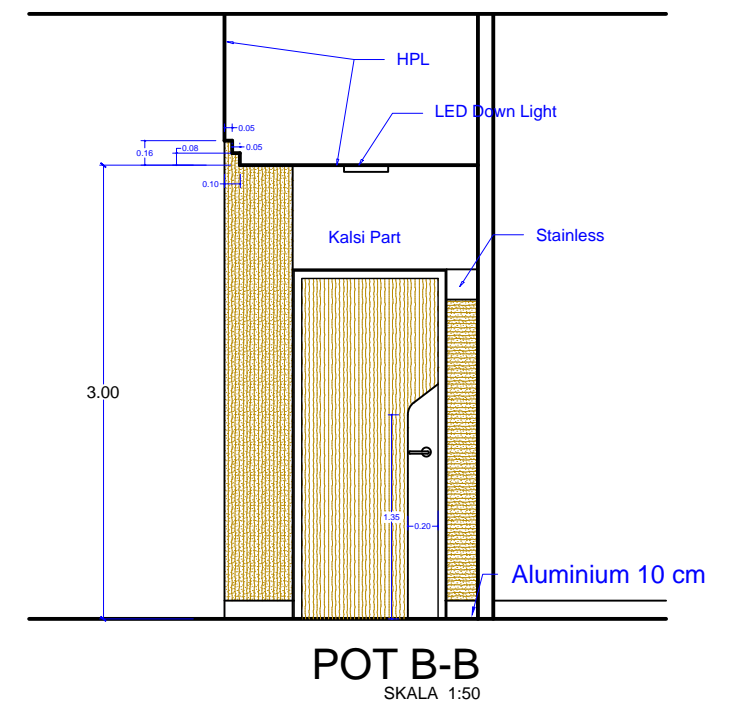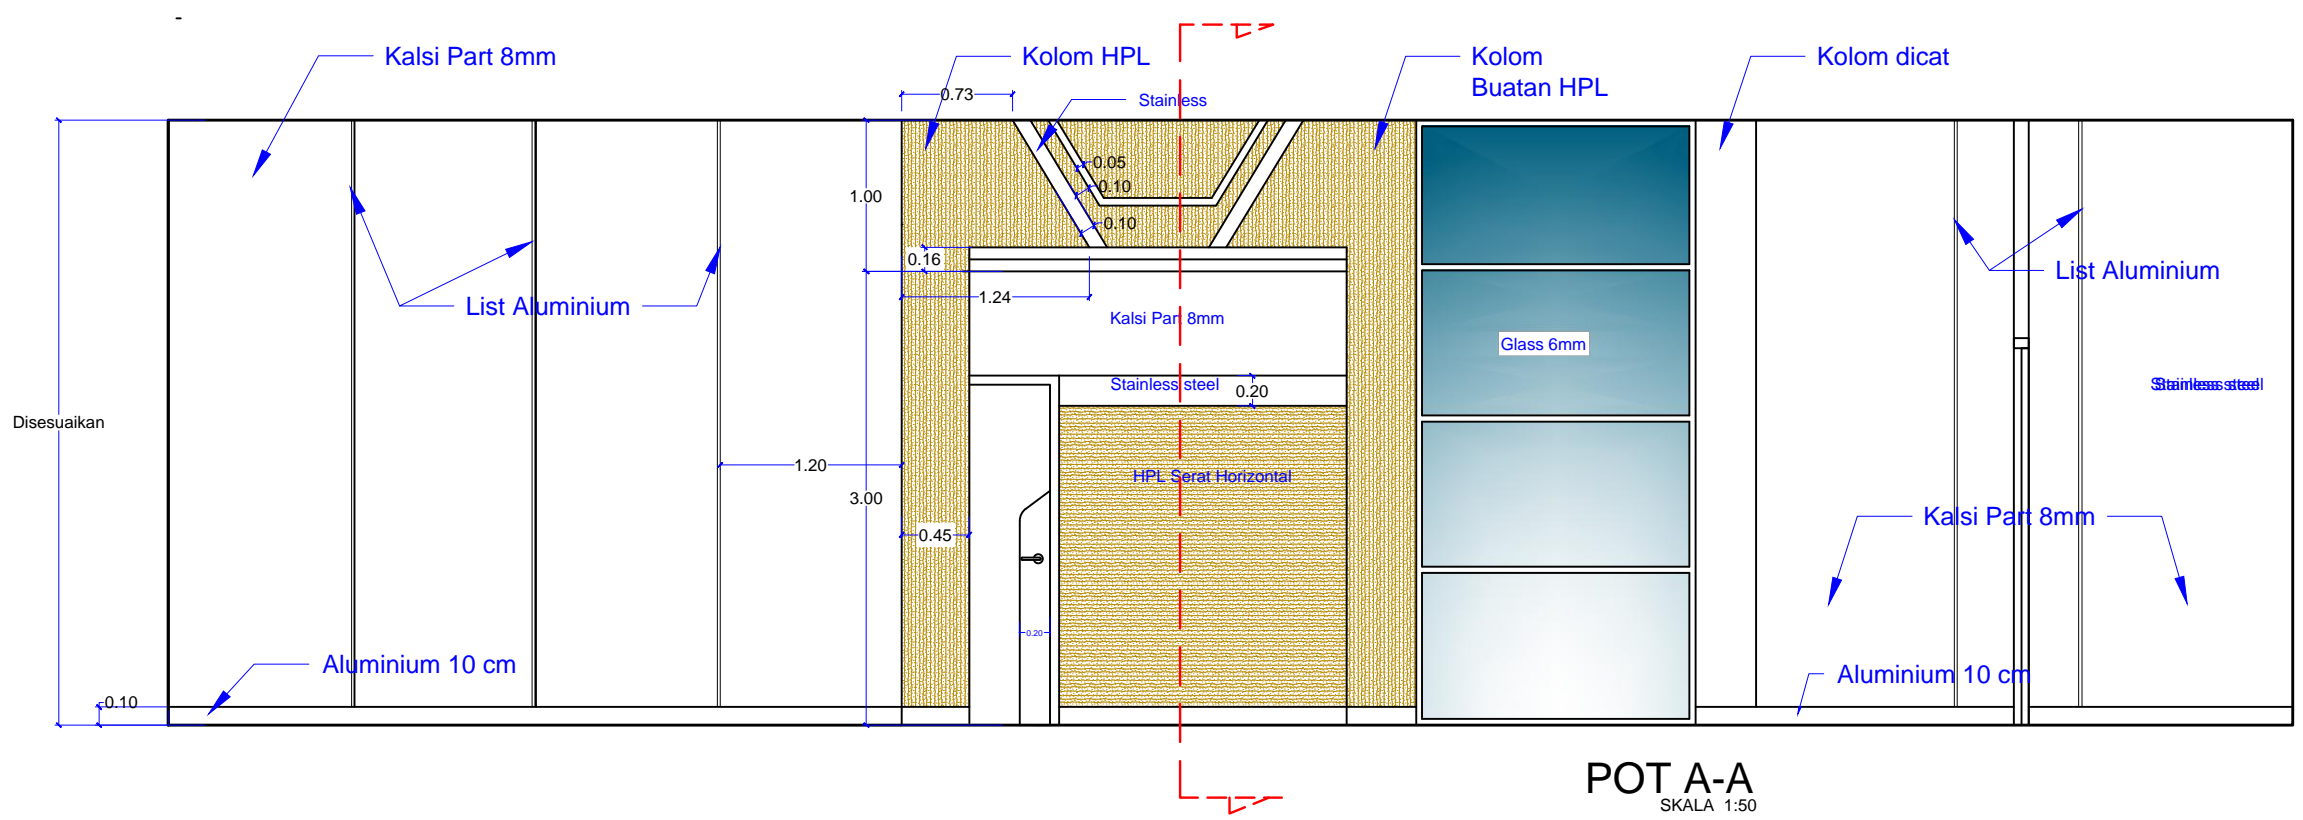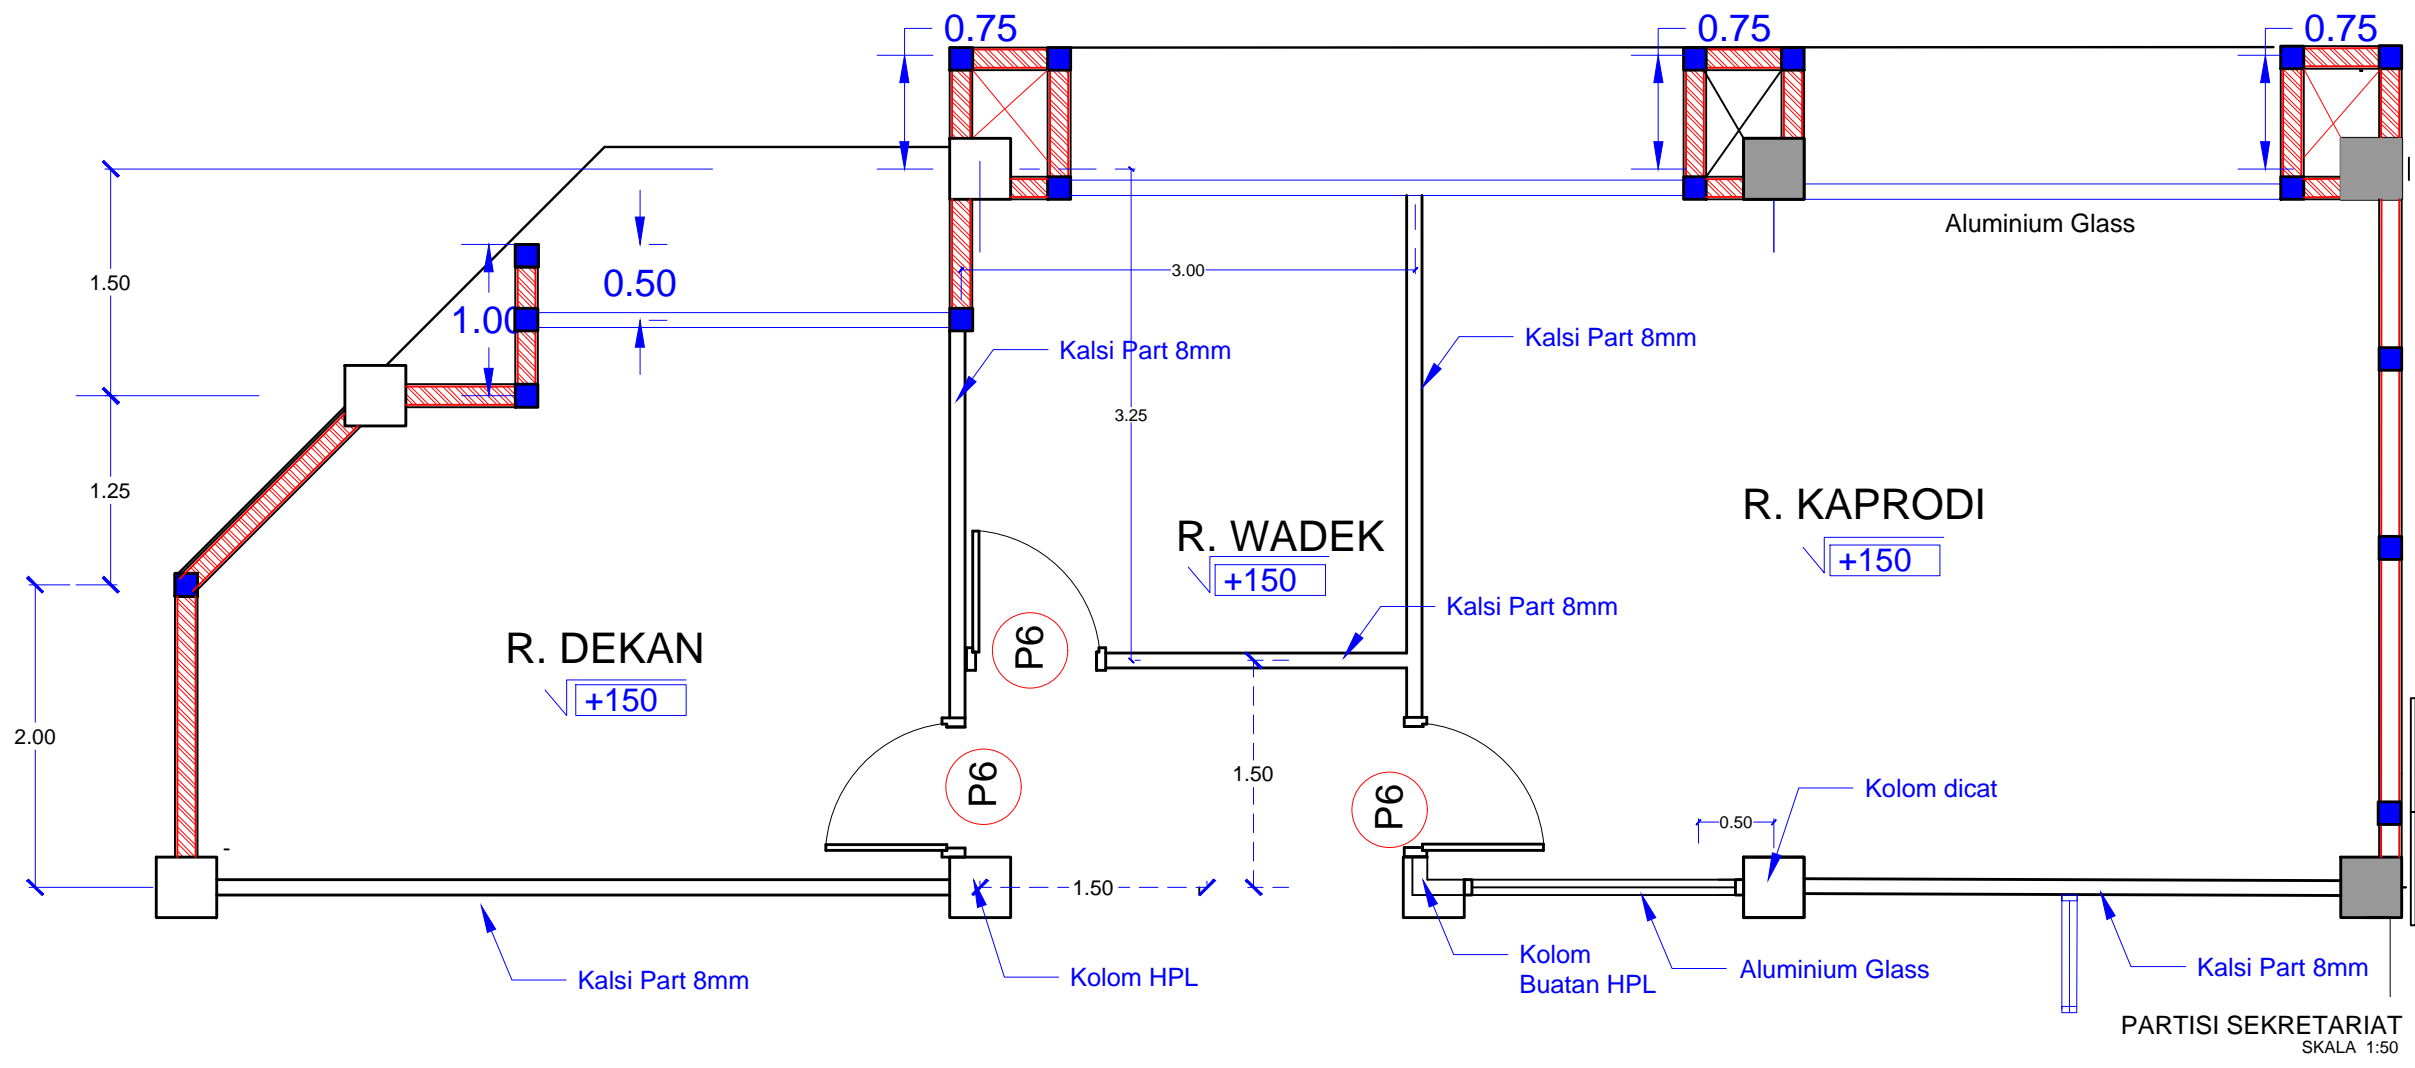


AMANDMENTS	DATE	PROJECT	DRAWING TITLE			PERENCANA	PREPARED BY
▲		LAB FT UNR	INTERIOR BAGIAN TIMUR			FAKULTAS TEKNIK	CHECKED BY
▲		OWNER/CLIENT	SCALE 1 : 50	DRAWING NO. A-24	REV. NO. 0	UNIV. NGURAH RAI	APPROVED BY
▲		yayasan jagadhita	DATE 28/01/2021	STATUS			PDA OWNER

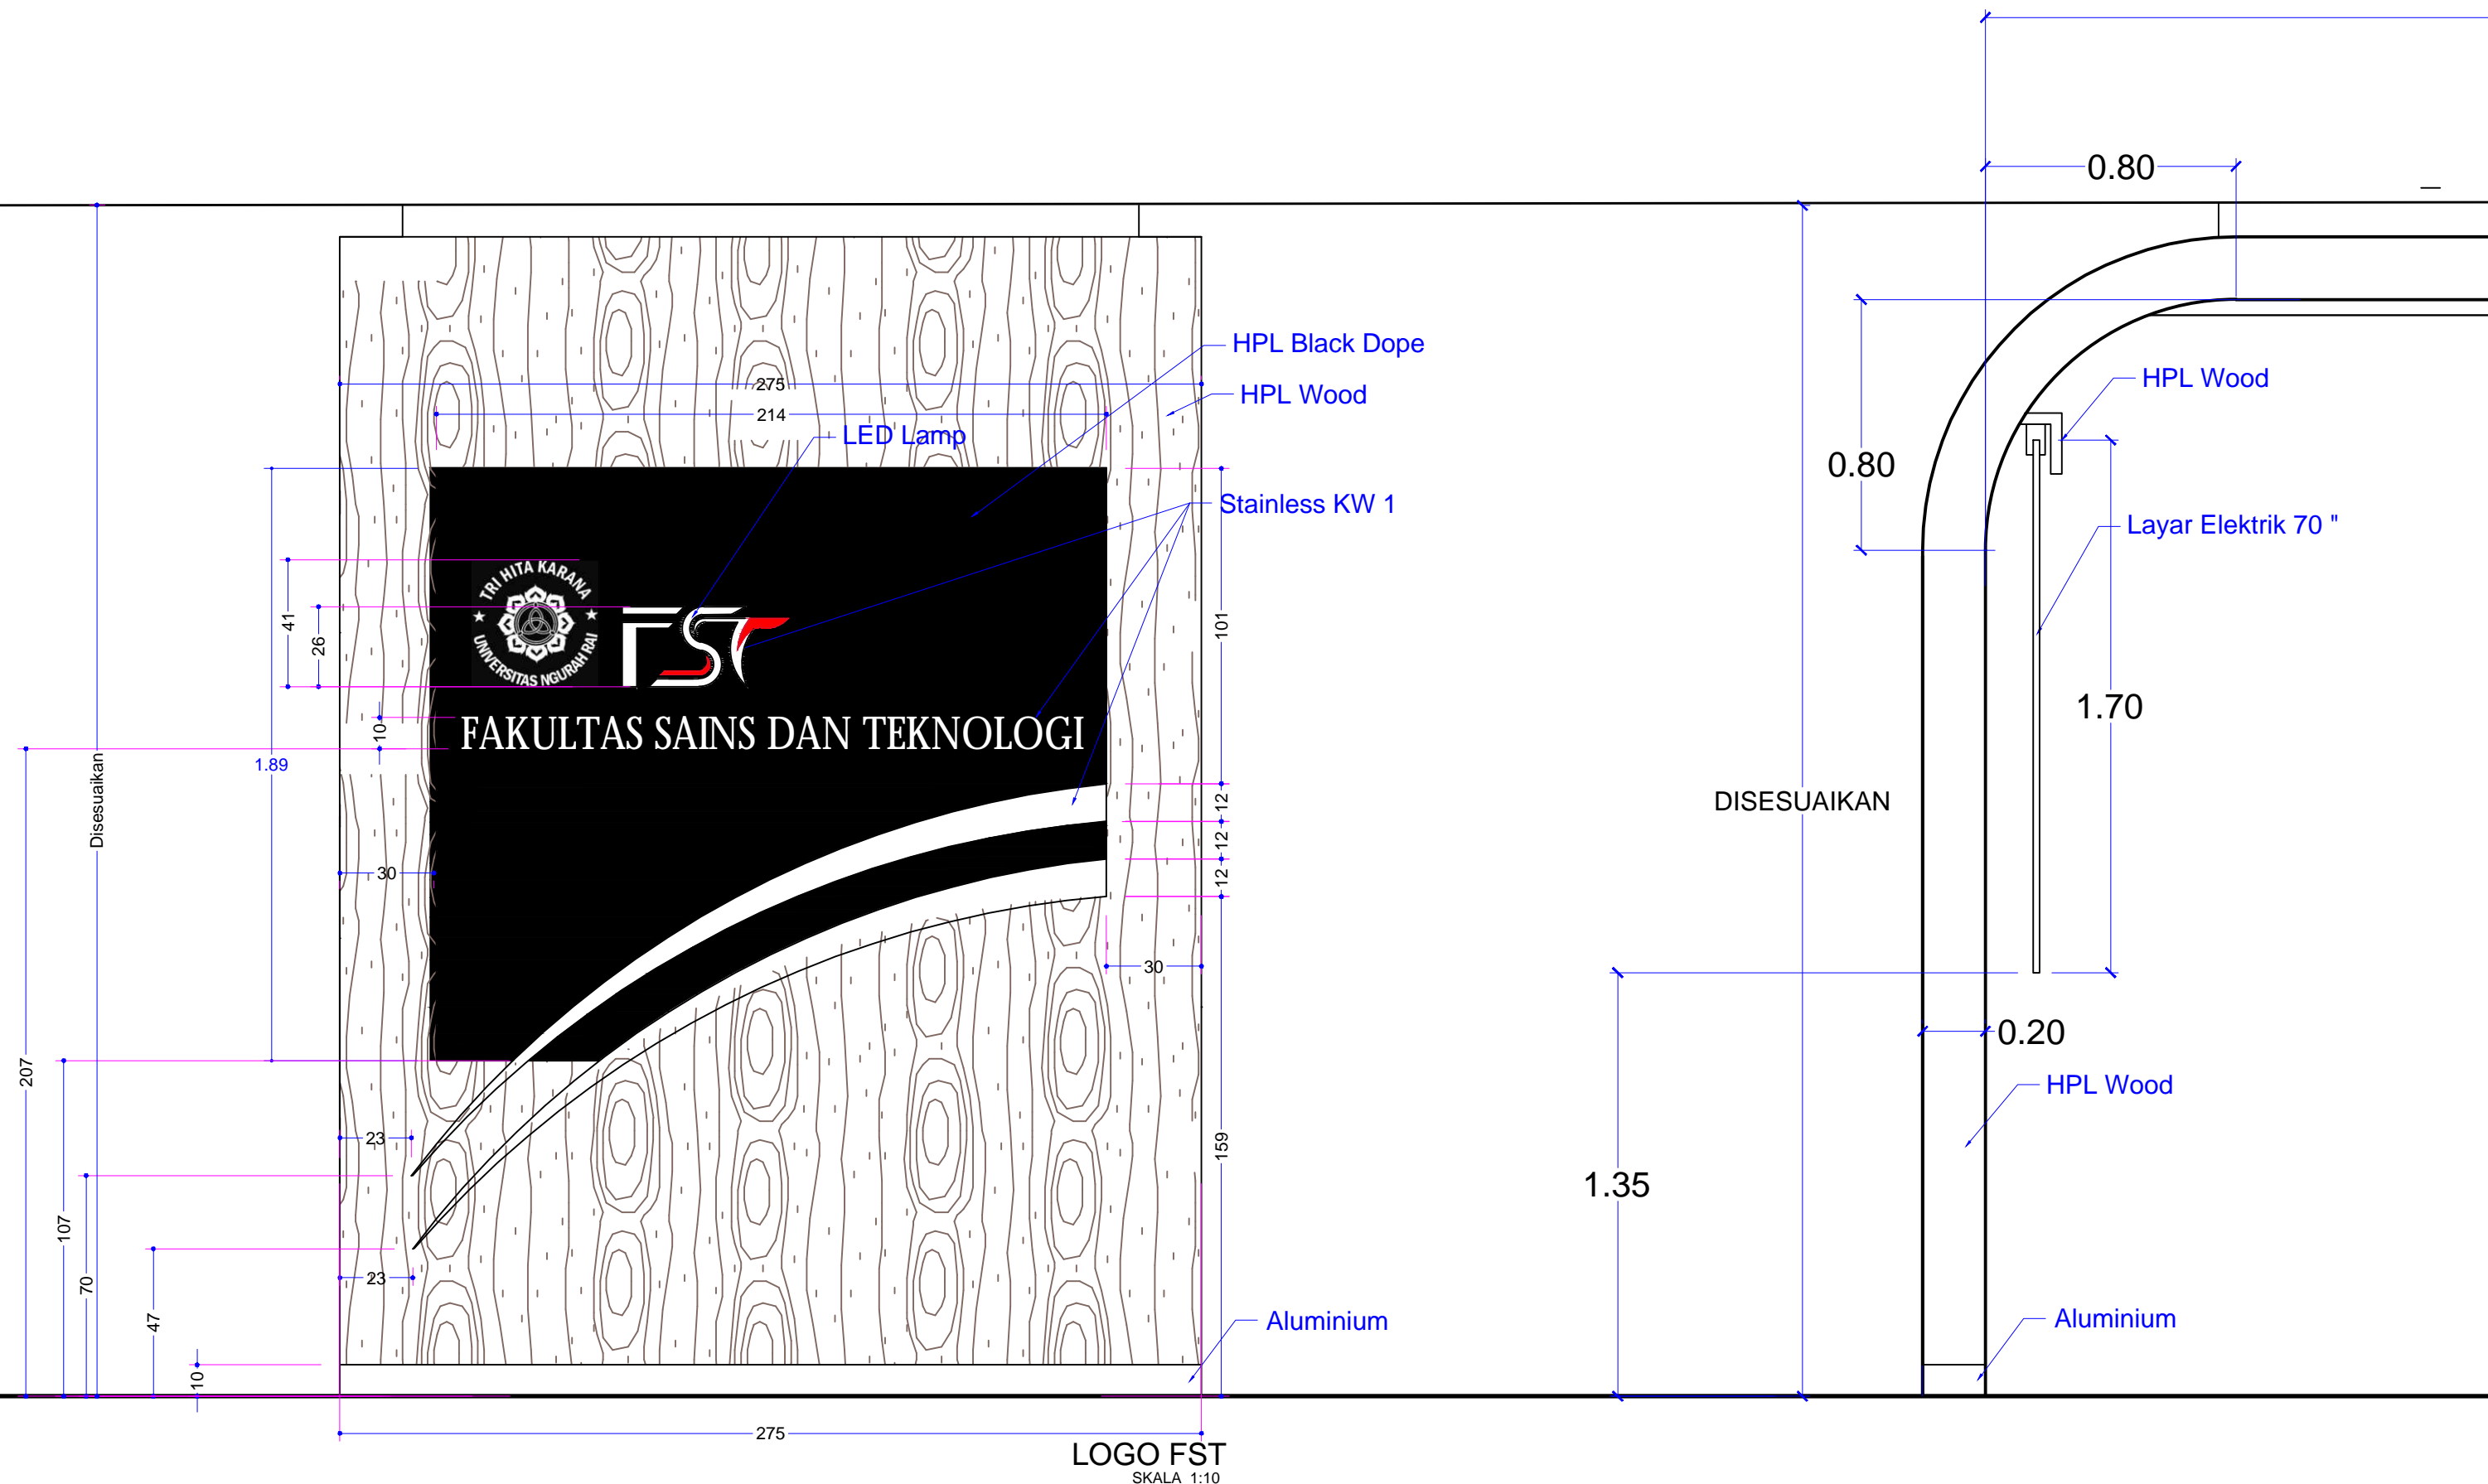


LOGO FST
SKALA 1:10

AMANDMENTS	DATE	PROJECT	DRAWING TITLE			PERENCANA	PREPARED BY
▲		SEKRETARIAT FT UNR	LOGO PARTISI			FAKULTAS TEKNIK UNIV. NGURAH RAI	CHECKED BY
▲		OWNER/CLIENT	SCALE 1 : 20	DRAWING NO. A-30	REV. NO. 0		APPROVED BY
▲		yayasan jagadhita	DATE 08/01/2021	STATUS			PDA OWNER

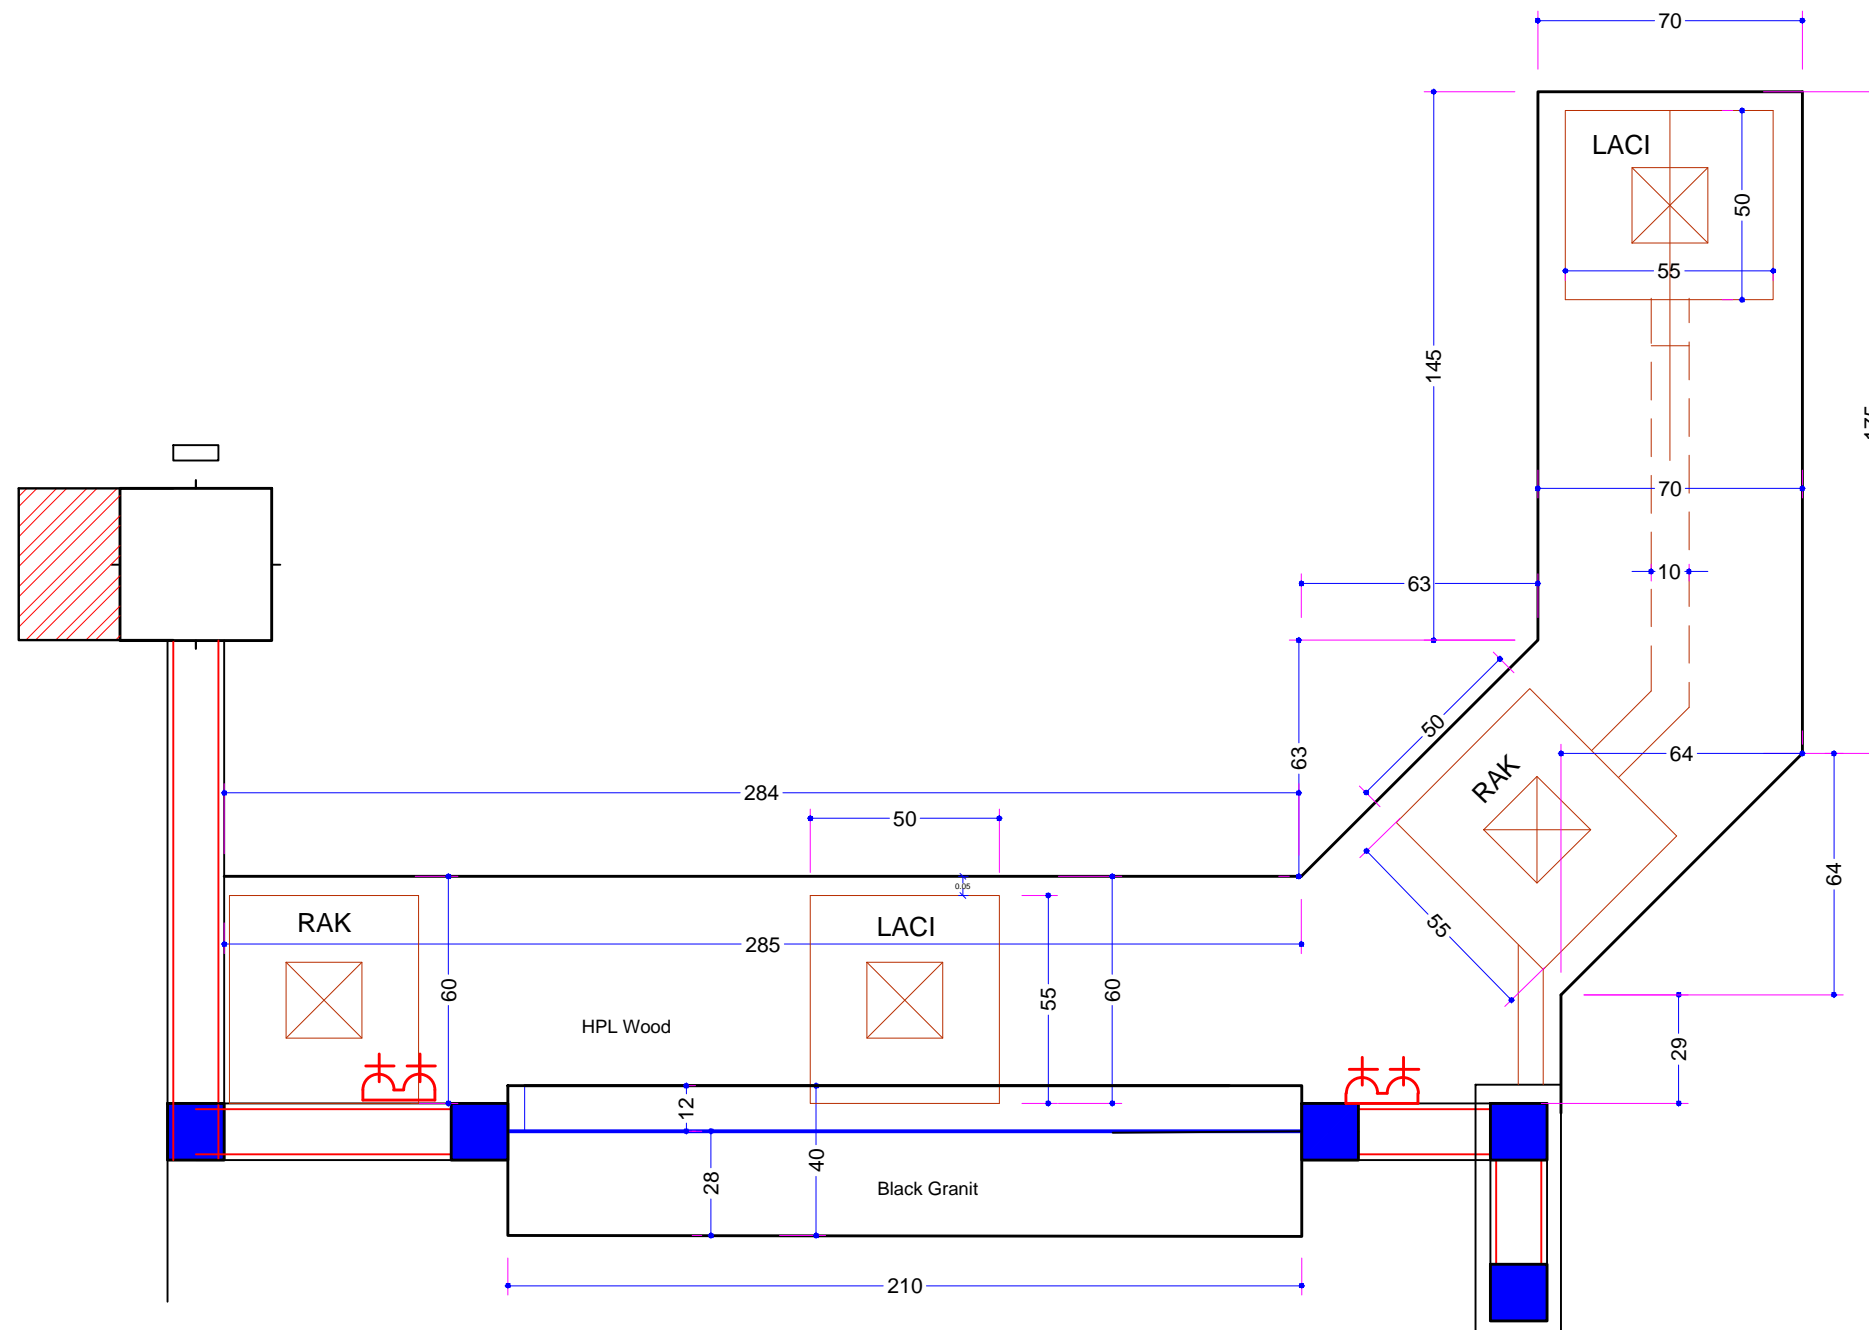

DENAH MEJA KONTER
SKALA 1:20

AMANDEMENTS	DATE	PROJECT	DRAWING TITLE			PERENCANA	PREPARED BY
▲		LAB FT UNR	MEJA KONTER			FAKULTAS TEKNIK UNIV. NGURAH RAI	CHECKED BY
▲		OWNER/CLIENT	SCALE 1 : 20	DRAWING NO. A-23	REV. NO. 0		APPROVED BY
▲		yayasan jagadhita	DATE 28/012021	STATUS			PDA OWNER

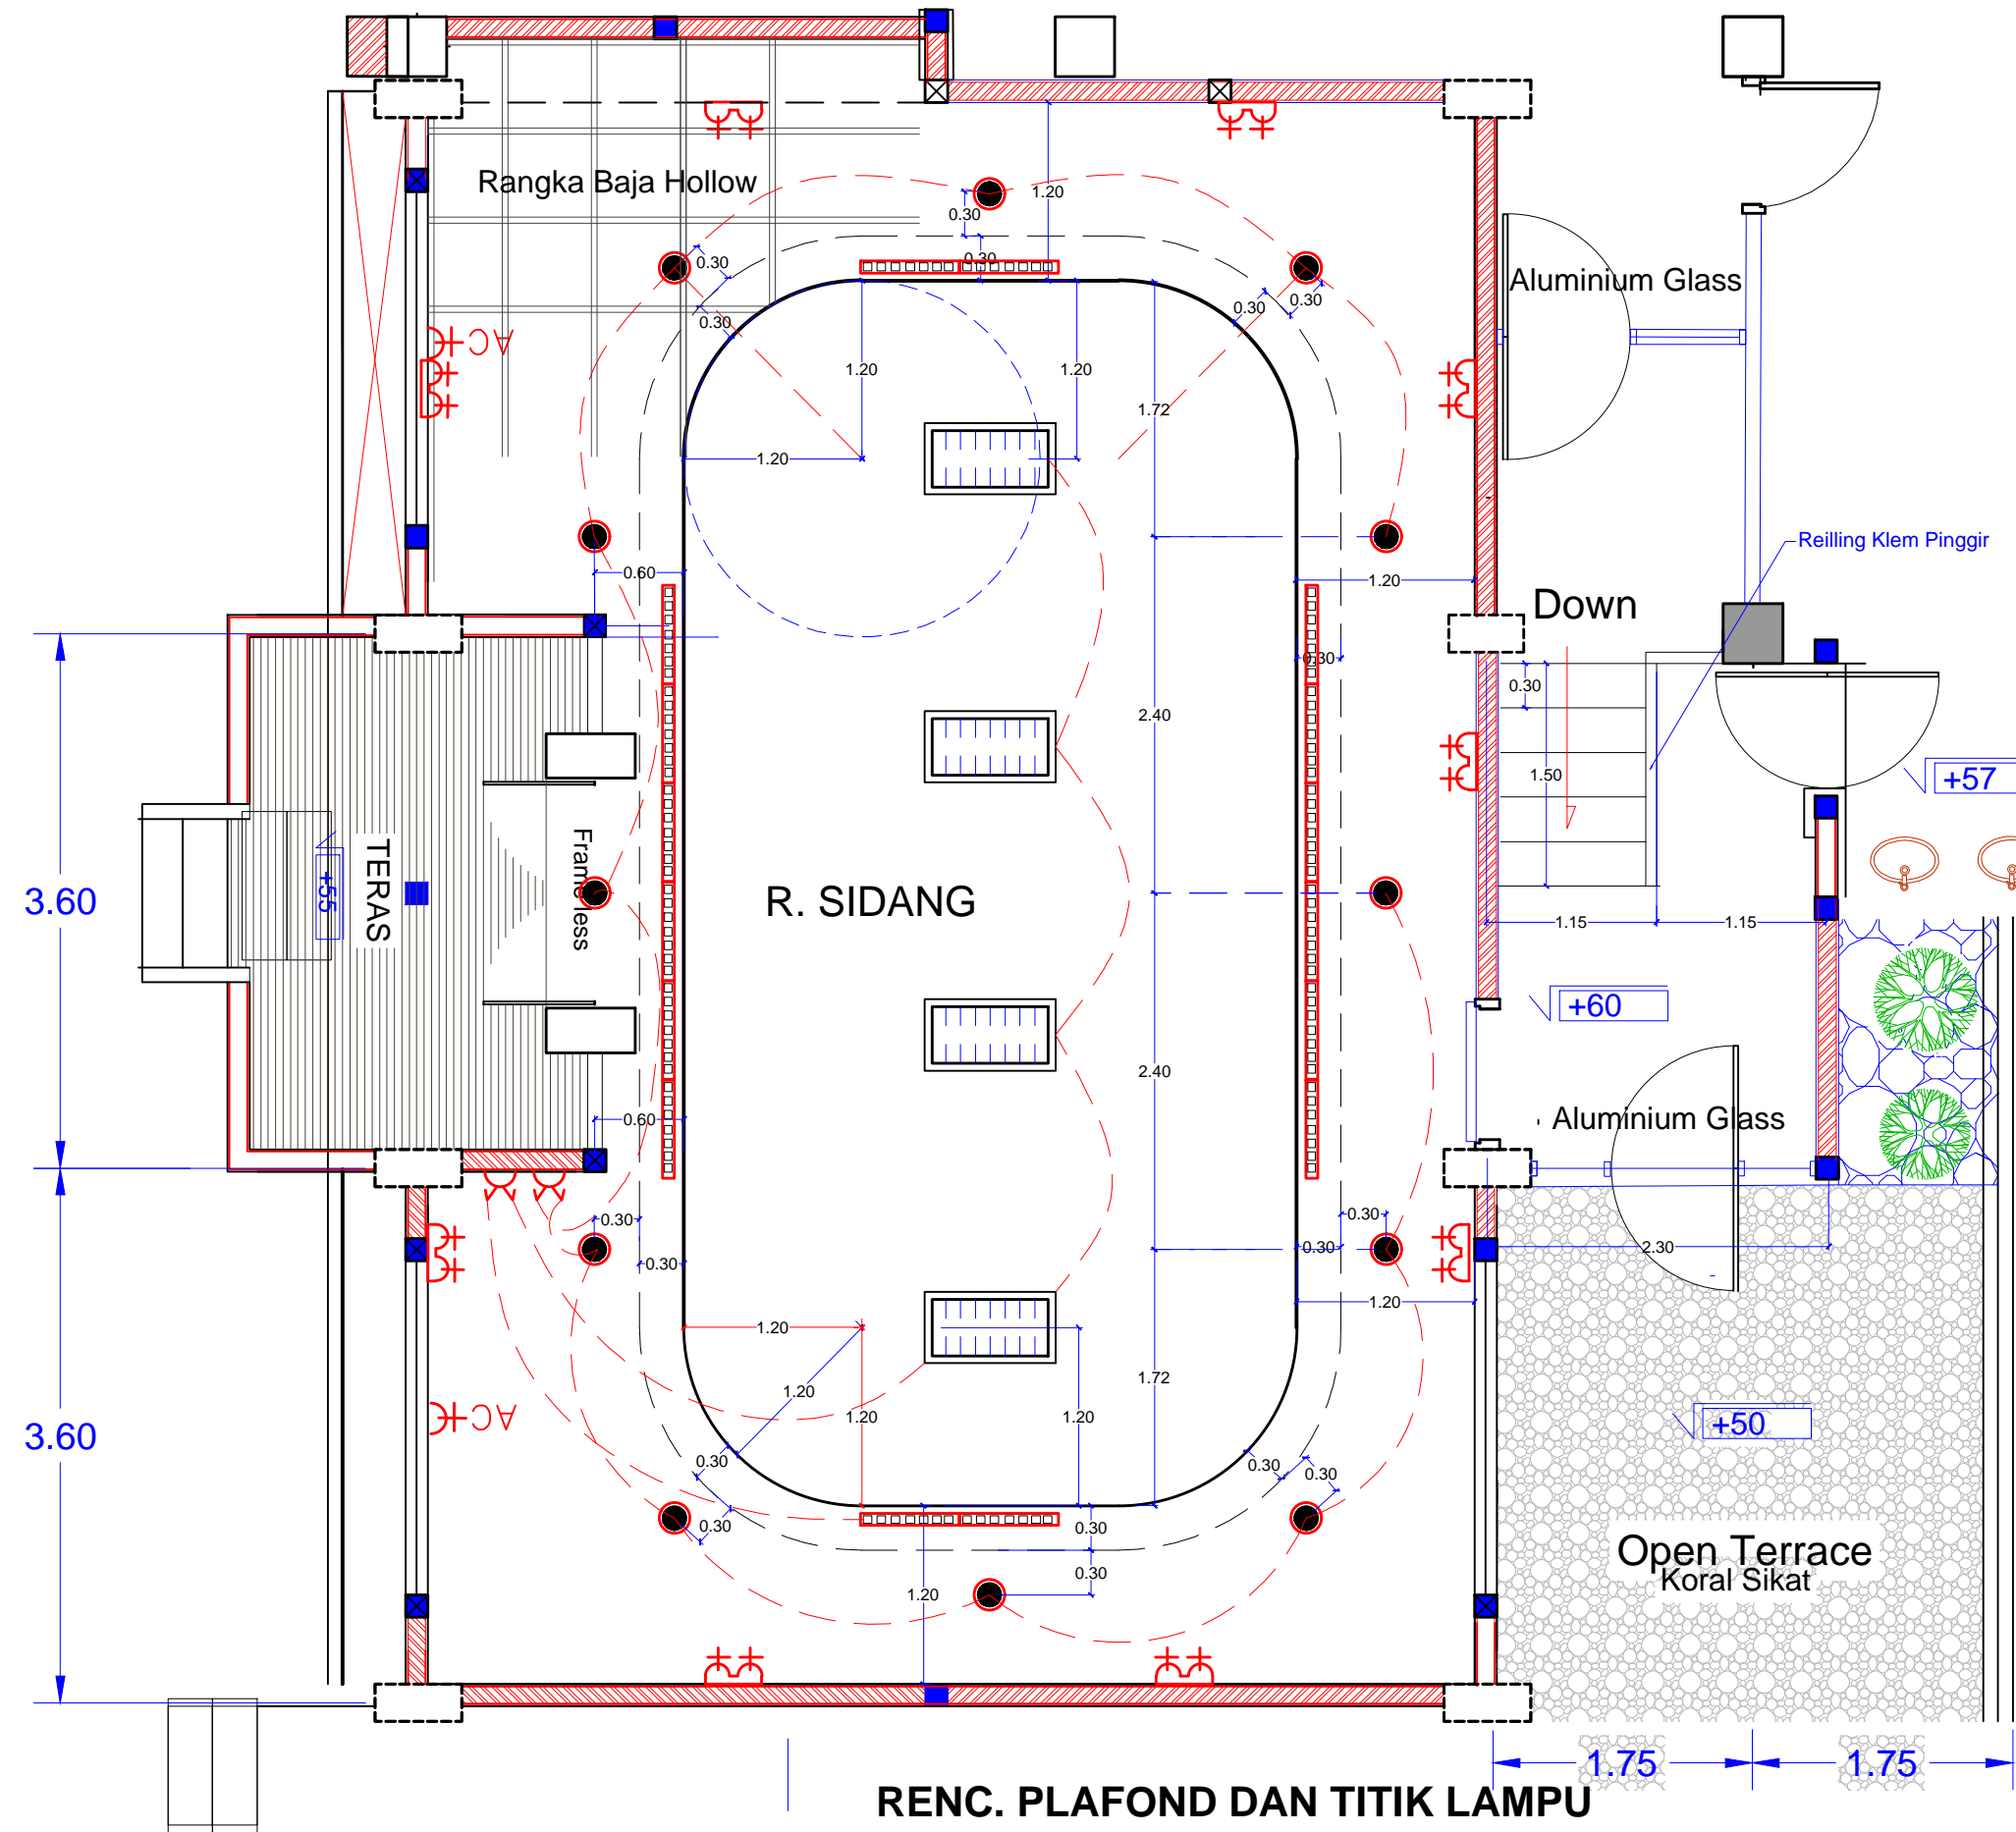


KETERANGAN	
	LED Rm 2 X 36 W
	LED Strip 4 cm
	Down Light LED Panel 18 W
	Stop Kontak Double
	Saklar Double
	S. AC 2.5 PK

RENC. PLAFOND DAN TITIK LAMPU

Skala: 1:50


AMANDEMENTS	DATE	PROJECT	DRAWING TITLE	PERENCANA	PREPARED BY
		LAB FT UNR	RENC. PLAFOND DAN TITIK LAMPU	FAKULTAS TEKNIK UNIV. NGURAH RAI	
		OWNER/CLIENT	SCALE 1 : 50	DRAWING NO. A-04	CHECKED BY
		yayasan jagadhita	DATE 28/01/2021	STATUS	APPROVED BY
					PDA OWNER

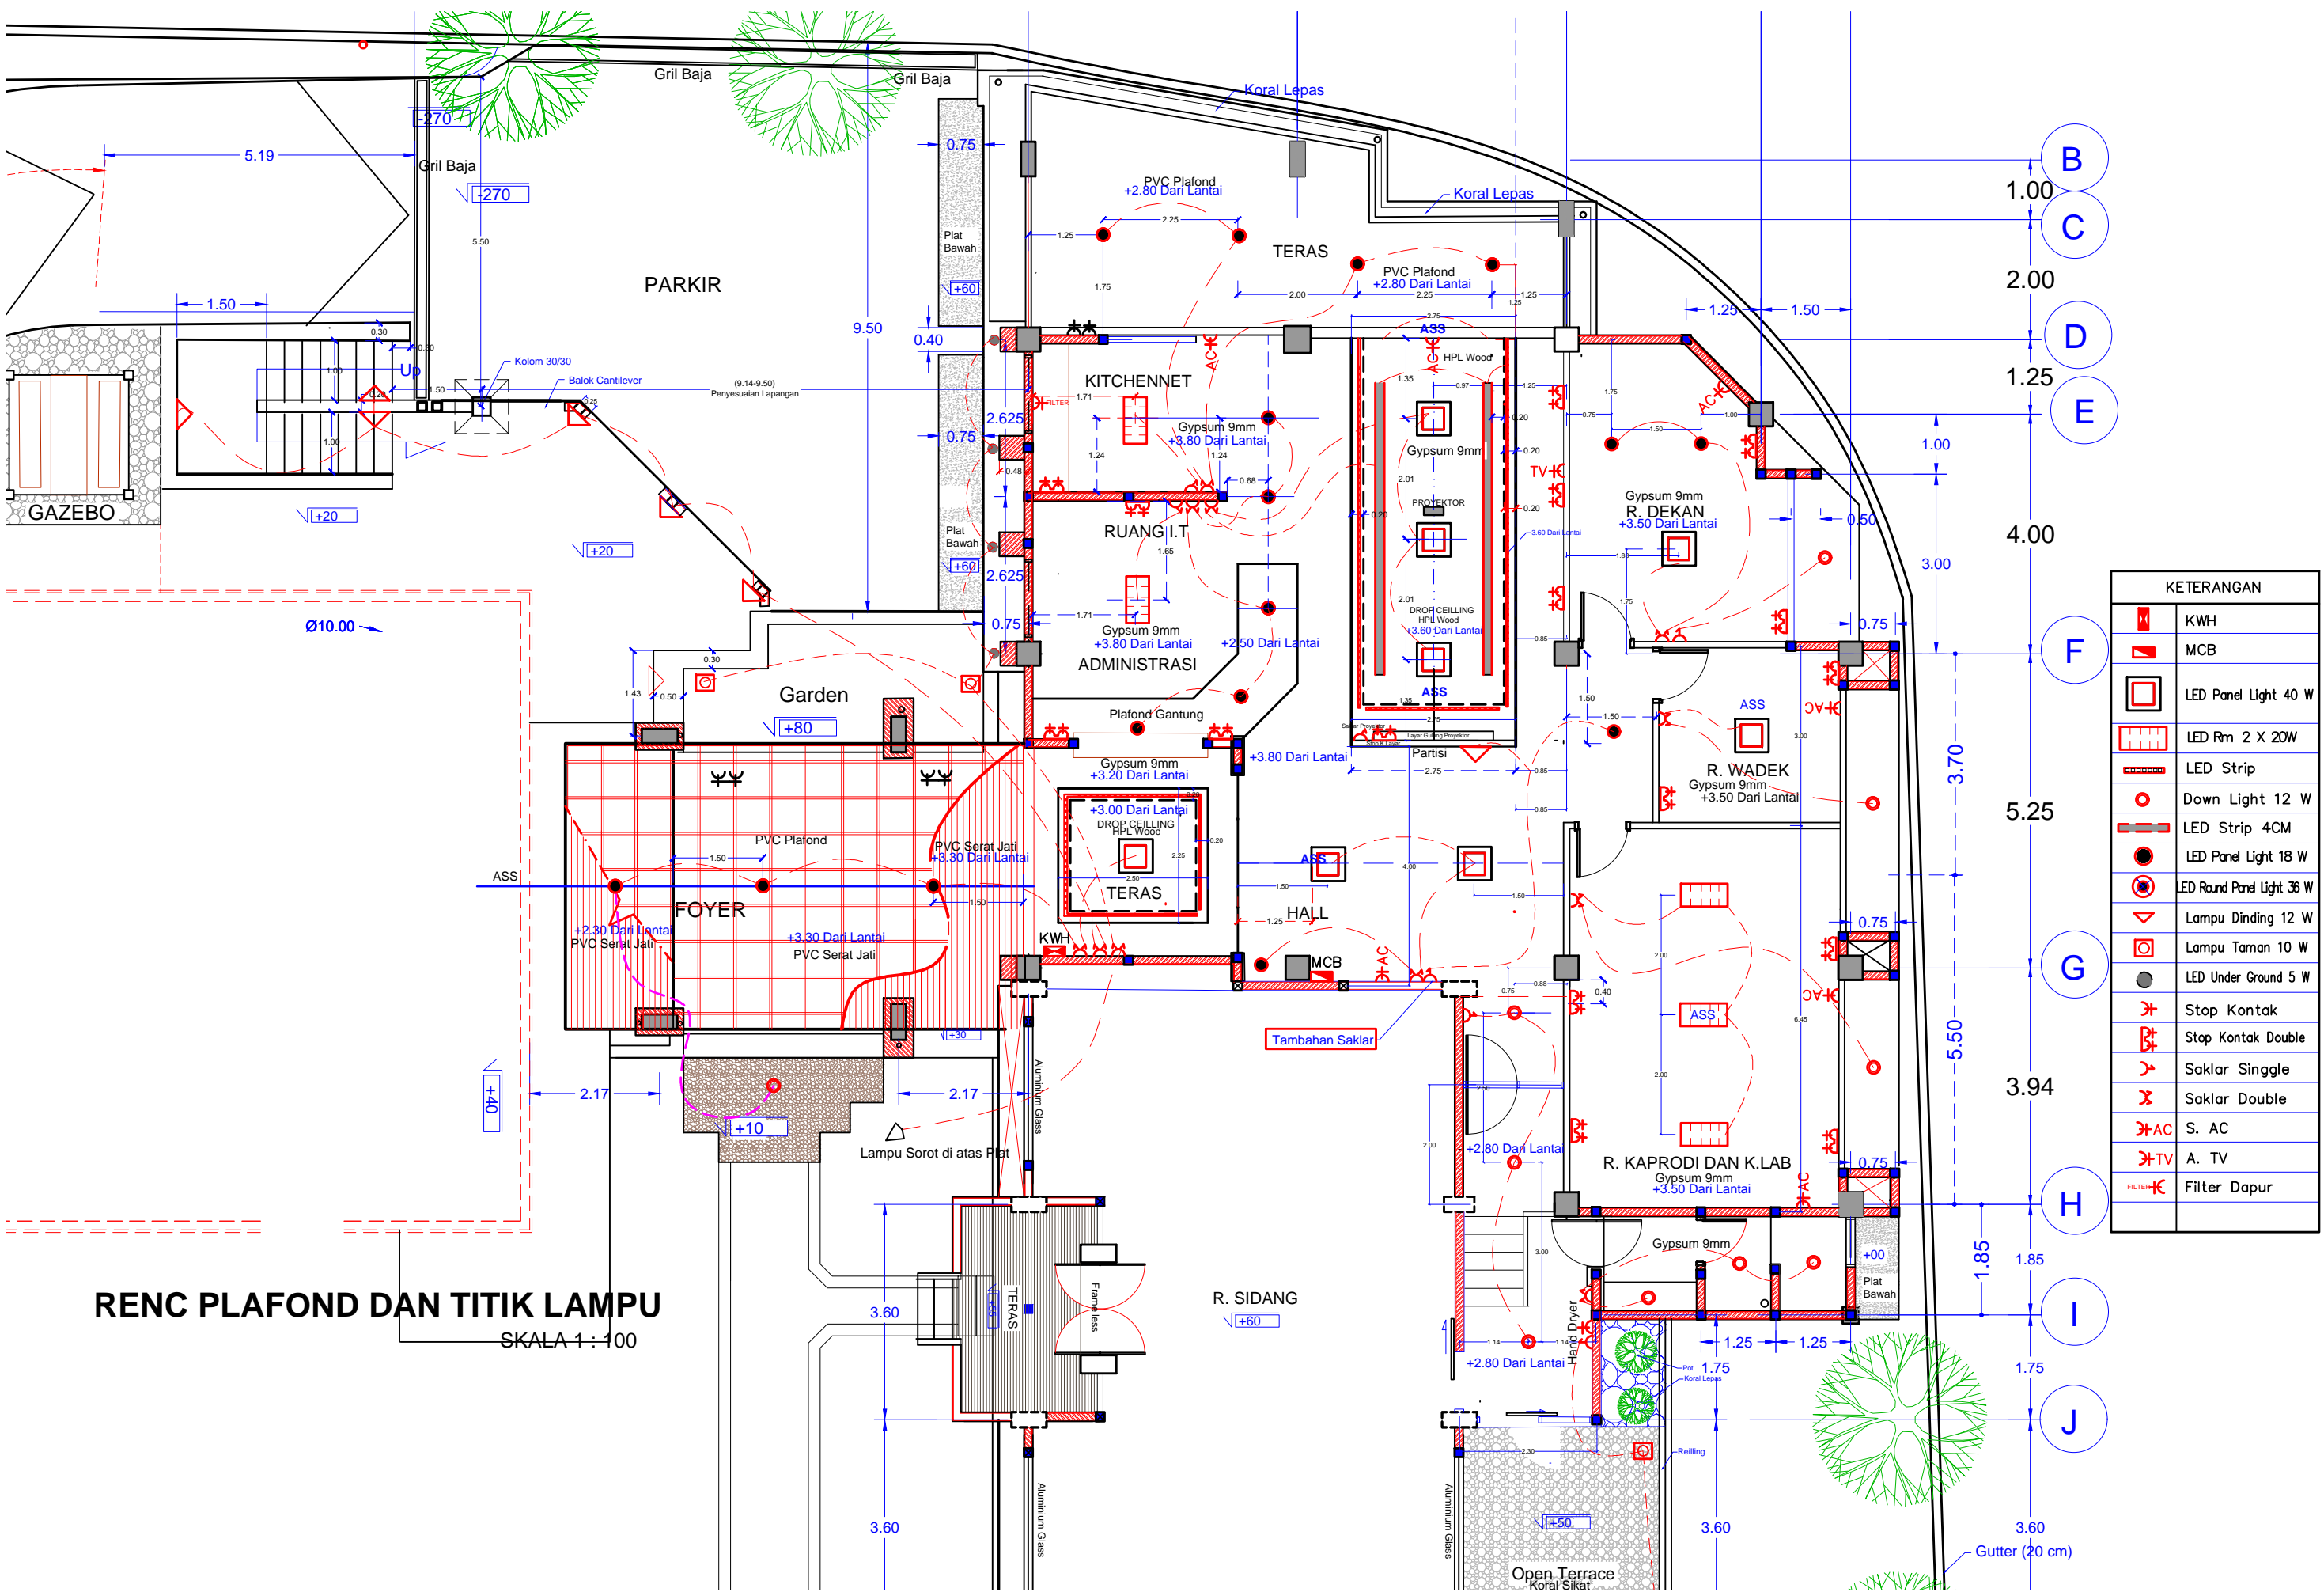

KETERANGAN	
	KWH
	MCB
	LED Panel Light 40 W
	LED Rm 2 X 20W
	LED Strip
	Down Light 12 W
	LED Strip 4CM
	LED Panel Light 18 W
	ED Round Panel Light 36 W
	Lampu Dinding 12 W
	Lampu Taman 10 W
	LED Under Ground 5 W
	Stop Kontak
	Stop Kontak Double
	Saklar Single
	Saklar Double
	S. AC
	A. TV
	Filter Dapur

RENC PLAFOND DAN TITIK LAMPU
SKALA 1 : 100

AMANDEMENTS	DATE	PROJECT	DRAWING TITLE	PERENCANA	PREPARED BY
		LAB FT UNR	RENC. PLAFOND DAN TITIK LAMPU	FAKULTAS TEKNIK UNIV. NGURAH RAI	
		OWNER/CLIENT	SCALE 1 : 100	DRAWING NO. A-04	CHECKED BY
		yayasan jagadhita	DATE 28/01/2021	STATUS	APPROVED BY
					PDA OWNER

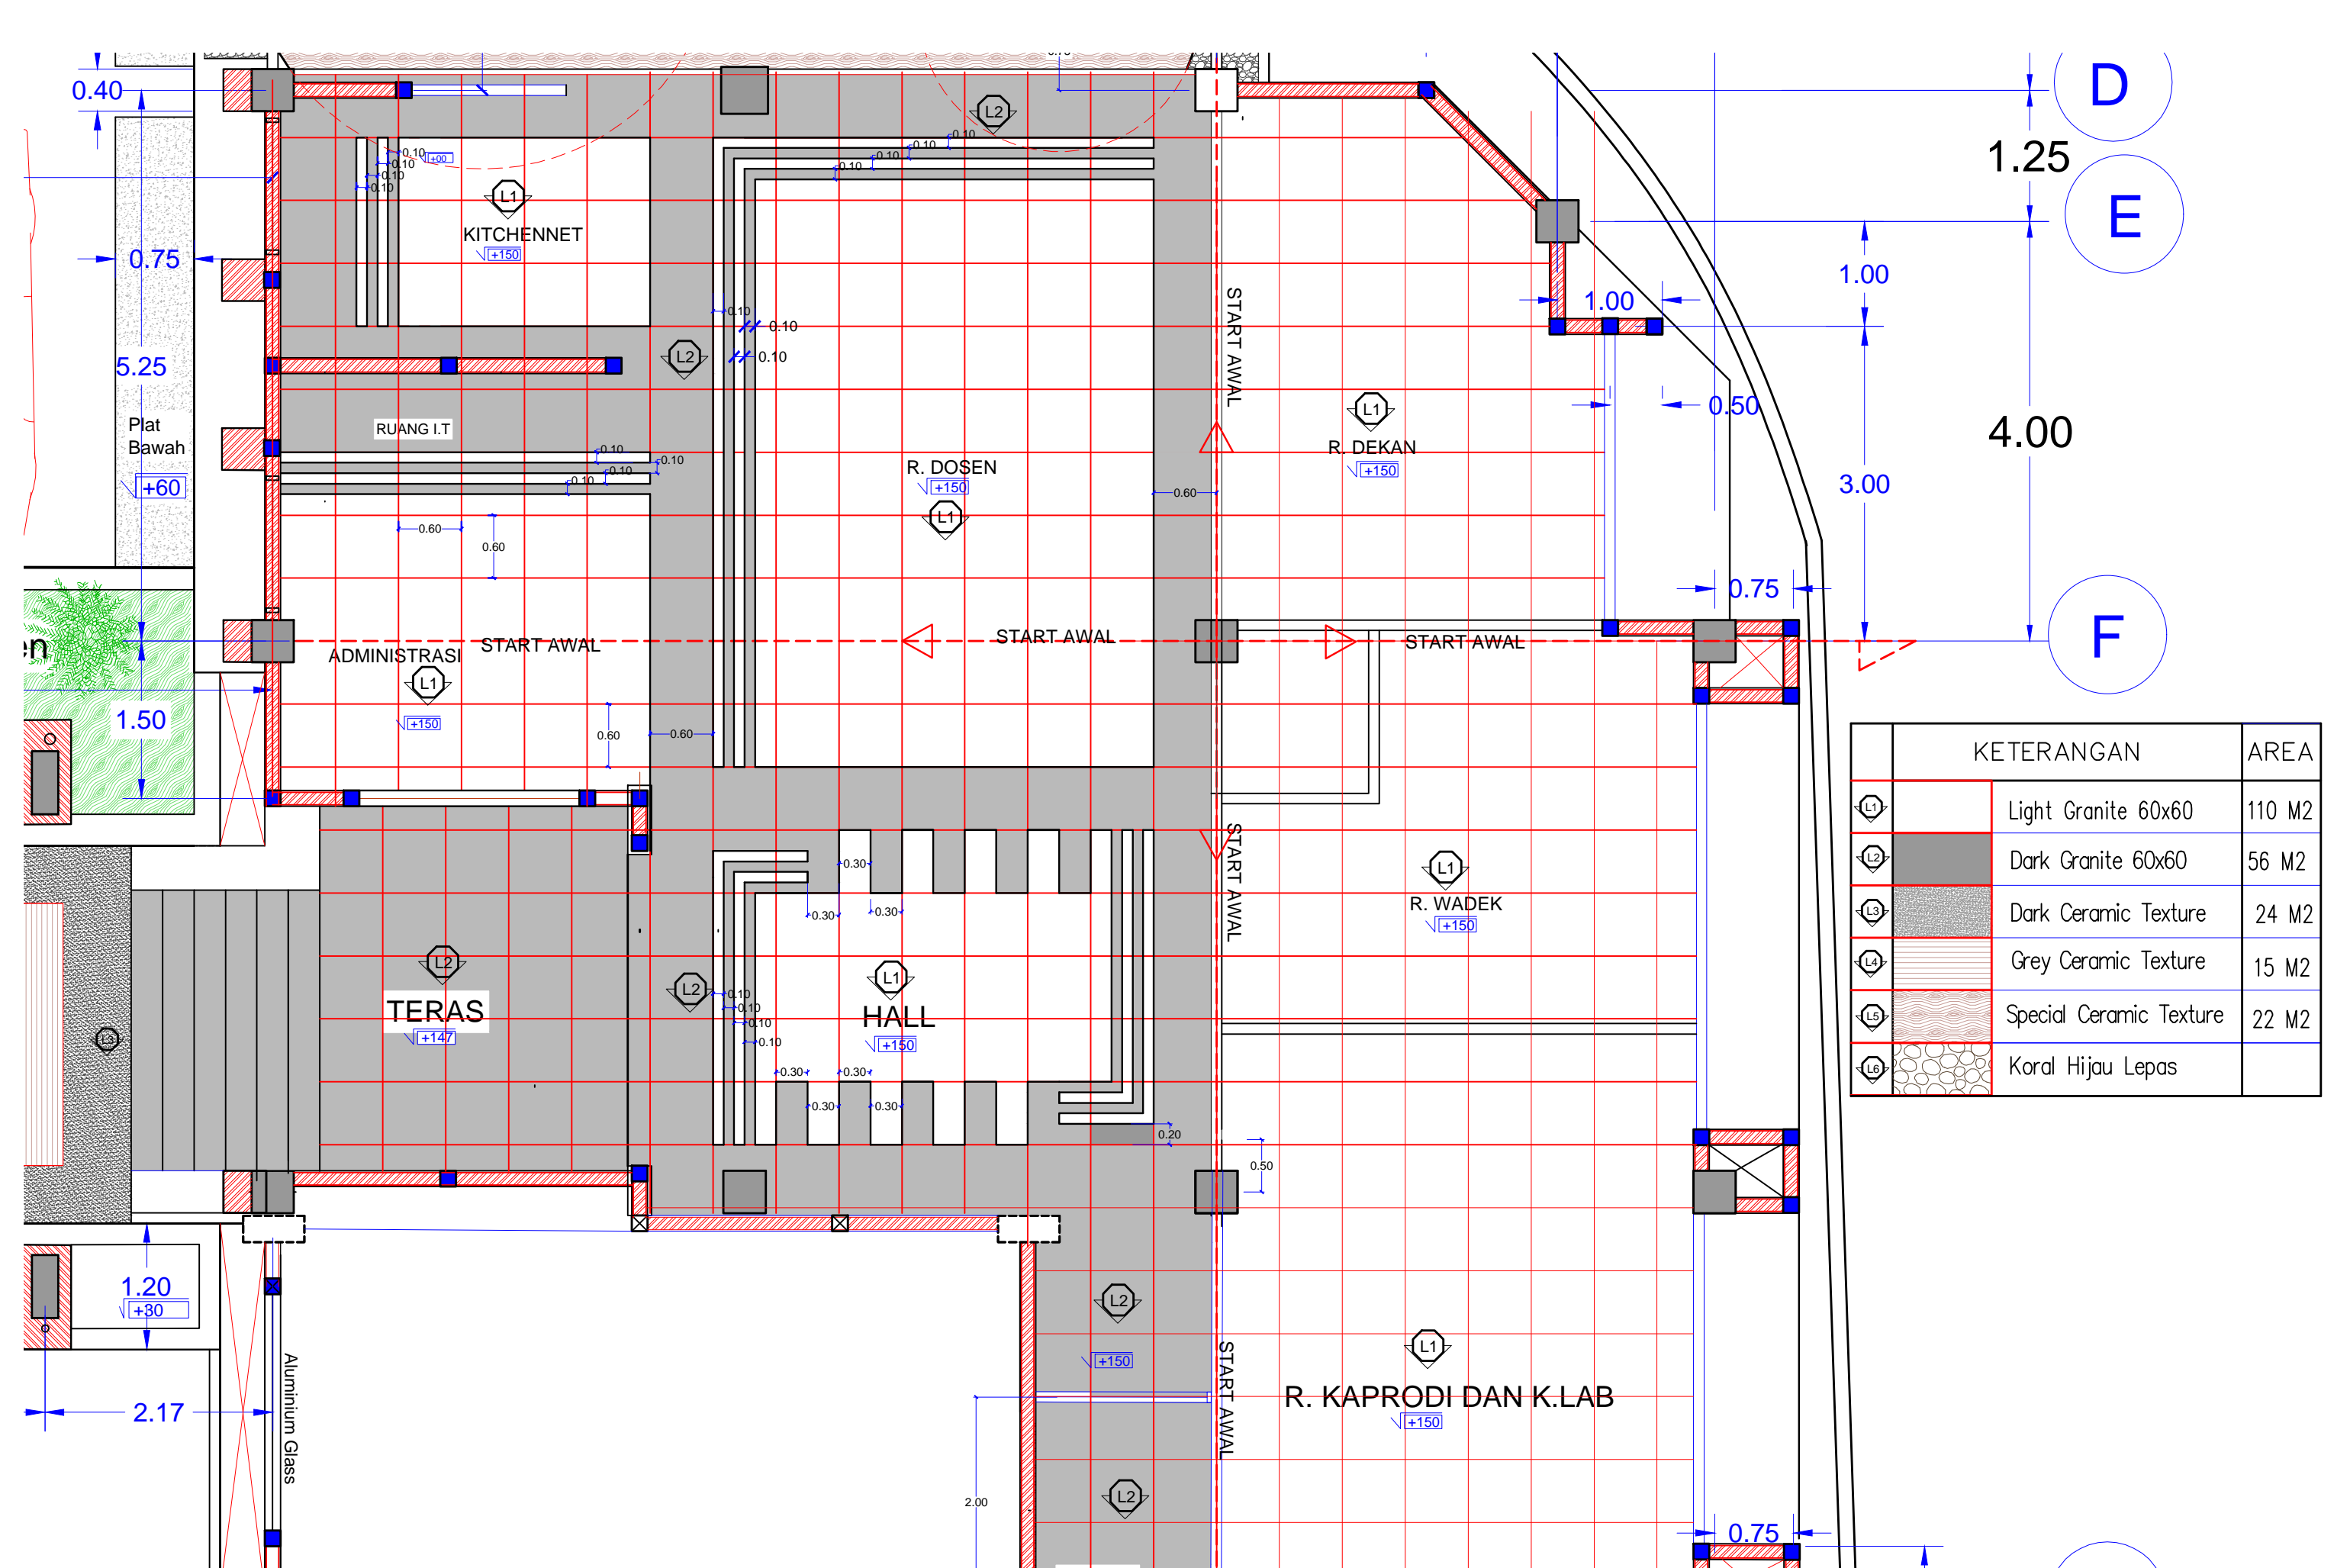

AMANDEMENTS	DATE	PROJECT	DRAWING TITLE	PERENCANA	PREPARED BY
		LAB FT UNR	POLA LANTAI L1	FAKULTAS TEKNIK UNIV. NGURAH RAI	
		OWNER/CLIENT	SCALE 1 : 50	DRAWING NO. A-04	CHECKED BY
		yayasan jagadhita	DATE 28/01/2021	STATUS	APPROVED BY
					PDA OWNER

4.50

4.50

3.25

1.50

KETERANGAN		AREA
L1	Light Granite 60x60	110 M2
L2	Dark Granite 60x60	56 M2
L3	Dark Ceramic Texture	24 M2
L4	Grey Ceramic Texture	15 M2
L5	Special Ceramic Texture	22 M2
L6	Koral Hijau Lepas	

Koral Lepas

Koral Lepas

TERAS

+140

+147

-0.140

+147

+00

+150

RUANG I.T

R. DOSEN

R. DEKAN

+150

START AWAL

START AWAL

AMANDMENTS	DATE	PROJECT	DRAWING TITLE	PERENCANA	PREPARED BY
		LAB FT UNR	POLA LANTAI LT. I	FAKULTAS TEKNIK UNIV. NGURAH RAI	CHECKED BY
		OWNER/CLIENT	SCALE 1 : 25	DRAWING NO. A-04	APPROVED BY
		yayasan jagadhita	DATE 28/04/2019	STATUS	PDA OWNER



INTERIOR FST UNR