



UNIVERSITAS NGURAH RAI FAKULTAS TEKNIK

STATUS TERAKREDITASI BAN - PT DAN MEMILIKI IJIN OPERASIONAL
Alamat : Jl. Padma Penatih Denpasar Timur Telp.: (0361) 467533, 462617
Fax. : (0361) 462617 Email : ft_unr@yahoo.com

FT UNR
Maju bersama..

KEPUTUSAN DEKAN FAKULTAS TEKNIK UNIVERSITAS NGURAH RAI

Nomor : 011/D/FT/I/2019

Tentang

Pengangkatan Team Perencana Gedung Laboratorium
Fakultas Teknik Universitas Ngurah Rai

YAYASAN JAGADHITA DENPASAR

- Menimbang : (1) Bahwa salah satu hasil keputusan rapat pengurus Yayasan Jagadhita Denpasar bersama Rektor dan Dekan Fakultas Teknik adalah agar segera merealisasi Pembangunan Gedung Laboratorium Fakultas Teknik Universitas Ngurah Rai
- (2) Bahwa untuk terwujudnya bangunan gedung laboratorium Fakultas Teknik yang representatif dan berkualitas sesuai kebutuhan, maka di pandang perlu adanya gambar perencanaan sebagai pedoman dalam melaksanakan rehabilitasi gedung dimaksud.
- (3) Bahwa untuk mewujudkan gambar rencana yang berkualitas dan representatif diatas, perlu diangkat Team Perencana Gedung Laboratorium Fakultas Teknik Universitas Ngurah Rai yang terdiri dari tenaga-tenaga professional dibidangnya
- (4) Bahwa yang namanya tercantum dalam lampiran Surat Keputusan ini memenuhi persyaratan dan dipandang cocok untuk diangkat sebagai Team Perencana Laboratorium Fakultas Teknik Universitas Ngurah Rai
- Mengingat : (1) Undang-Undang Republik Indonesia Nomor 20 Tahun 2003 tentang Sistim Pendidikan Nasional
- (2) Statuta Universitas Ngurah Rai
- (3) Anggaran Dasar dan Anggaran Rumah Tangga Yayasan Jagadhita
- Memperhatikan : Hasil rapat Pengurus Yayasan Jagadhita Denpasar dengan Rektor untuk menugaskan kepada Dekan Fakultas Teknik menyiapkan gambar rencana Gedung Laboratorium Fakultas Teknik Universitas Ngurah Rai



UNIVERSITAS NGURAH RAI FAKULTAS TEKNIK

STATUS TERAKREDITASI BAN - PT DAN MEMILIKI IJIN OPERASIONAL
Alamat : Jl. Padma Penatih Denpasar Timur Telp.: (0361) 467533, 462617
Fax. : (0361) 462617 Email : ft_unr@yahoo.com

FT UNR
Maju bersama....

MEMUTUSKAN

- Menetapkan :**
- Pertama :** Mengangkat nama-nama yang tercantum dalam lampiran Surat Keputusan ini sebagai Team Perencana Gedung Laboratorium Fakultas Teknik Universitas Ngurah Rai
- Kedua :** Menugaskan nama-nama yang tercantum dalam lampiran Surat Keputusan ini untuk membantu Yayasan Jagadhita Denpasar dalam menyiapkan gambar rencana dan anggaran biaya untuk gedung kuliah Fakultas Teknik Universitas Ngurah Rai.
- Ketiga :** Team Perencana Gedung Laboratorium Fakultas Teknik Universitas Ngurah Rai seperti namanya yang tercantum dalam lampiran Surat Keputusan ini wajib mempertanggung jawabkan hasil karyanya dan berkewajiban secara berkala melaksanakan pengawasan dalam pelaksanaan pembangunan gedung dimaksud.
- Keempat :** Semua biaya yang timbul akibat terbitnya surat keputusan ini dibebankan kepada keuangan Yayasan Jagadhita Denpasar bersama Fakultas Teknik sesuai dengan anggaran yang telah disediakan untuk kegiatan dimaksud
- Kelima :** Keputusan ini mulai berlaku sejak tanggal ditetapkan dan dinyatakan berakhir setelah gambar rencana dan anggaran biaya untuk kegiatan dimaksud diterima, dengan ketentuan apabila dikemudian hari terdapat kekeliruan dalam penetapan ini akan diadakan perbaikan sebagaimana mestinya.

Ditetapkan di : Denpasar

Pada tanggal : 30 Januari 2019

Dekan Fakultas Teknik-UNR

Ir. I Gusti Made Sudika, MT

Tembusan :

- 1) Ketua Yayasan Jagadhita Denpasar
- 2) Rektor Universitas Ngurah Rai
- 3) Ybs. untuk melaksanakan tugas
- 4) Arsip



UNIVERSITAS NGURAH RAI FAKULTAS TEKNIK

STATUS TERAKREDITASI BAN - PT DAN MEMILIKI IJIN OPERASIONAL
Alamat : Jl. Padma Penatih Denpasar Timur Telp.: (0361) 467533, 462617
Fax. : (0361) 462617 Email : ft_unr@yahoo.com

FT UNR
Maju bersama....

Lampiran :

KEPUTUSAN DEKAN FAKULTAS TEKNIK UNIVERSITAS NGURAH RAI

Nomor : 011/D/FT/I/2019
Tanggal : 30 Januari 2019
Tentang : Pengangkatan Team Perencana Gedung Laboratorium Fakultas Teknik Universitas Ngurah Rai

TEAM PERENCANA GEDUNG LABORATORIUM FAKULTAS TEKNIK UNIVERSITAS NGURAH RAI

- I. Pengarah : Ketua Yayasan Jagadhita Denpasar
(Dr. Drs. Anak Agung Gede Raka, M.Si)
- II. Penanggung Jawab : Rektor Universitas Ngurah Rai
(Dr. Drs. Nyoman Sura Adi Tanaya, M.Si)
- III. Ketua Team Perencana : Dekan Fakultas Teknik Universitas Ngurah Rai
Ir. I Gusti Made Sudjka, MT

Anggota :


A. Perencana Bidang Arsitektur :

Ir. Ida Bagus Idedhyana, MT
Ir. I Gusti Bagus Adnyanegara, M.Erg
Ayu Putu Utari Phartami Lestari, ST, MT


B. Perencana Bidang Struktur dan Rencana Anggaran Biaya :

I Gusti Ngurah Eka Partama, ST, M.Si
Ida Bagus Gede Indramanik, ST, MT
Made Mariada Rijasa, ST, MT


Ditetapkan di : Denpasar
Pada tanggal : 30 Januari 2019
Dekan Fakultas Teknik-UNR

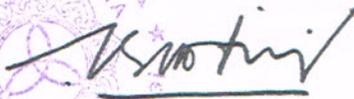
Ir. I Gusti Made Sudjka, MT



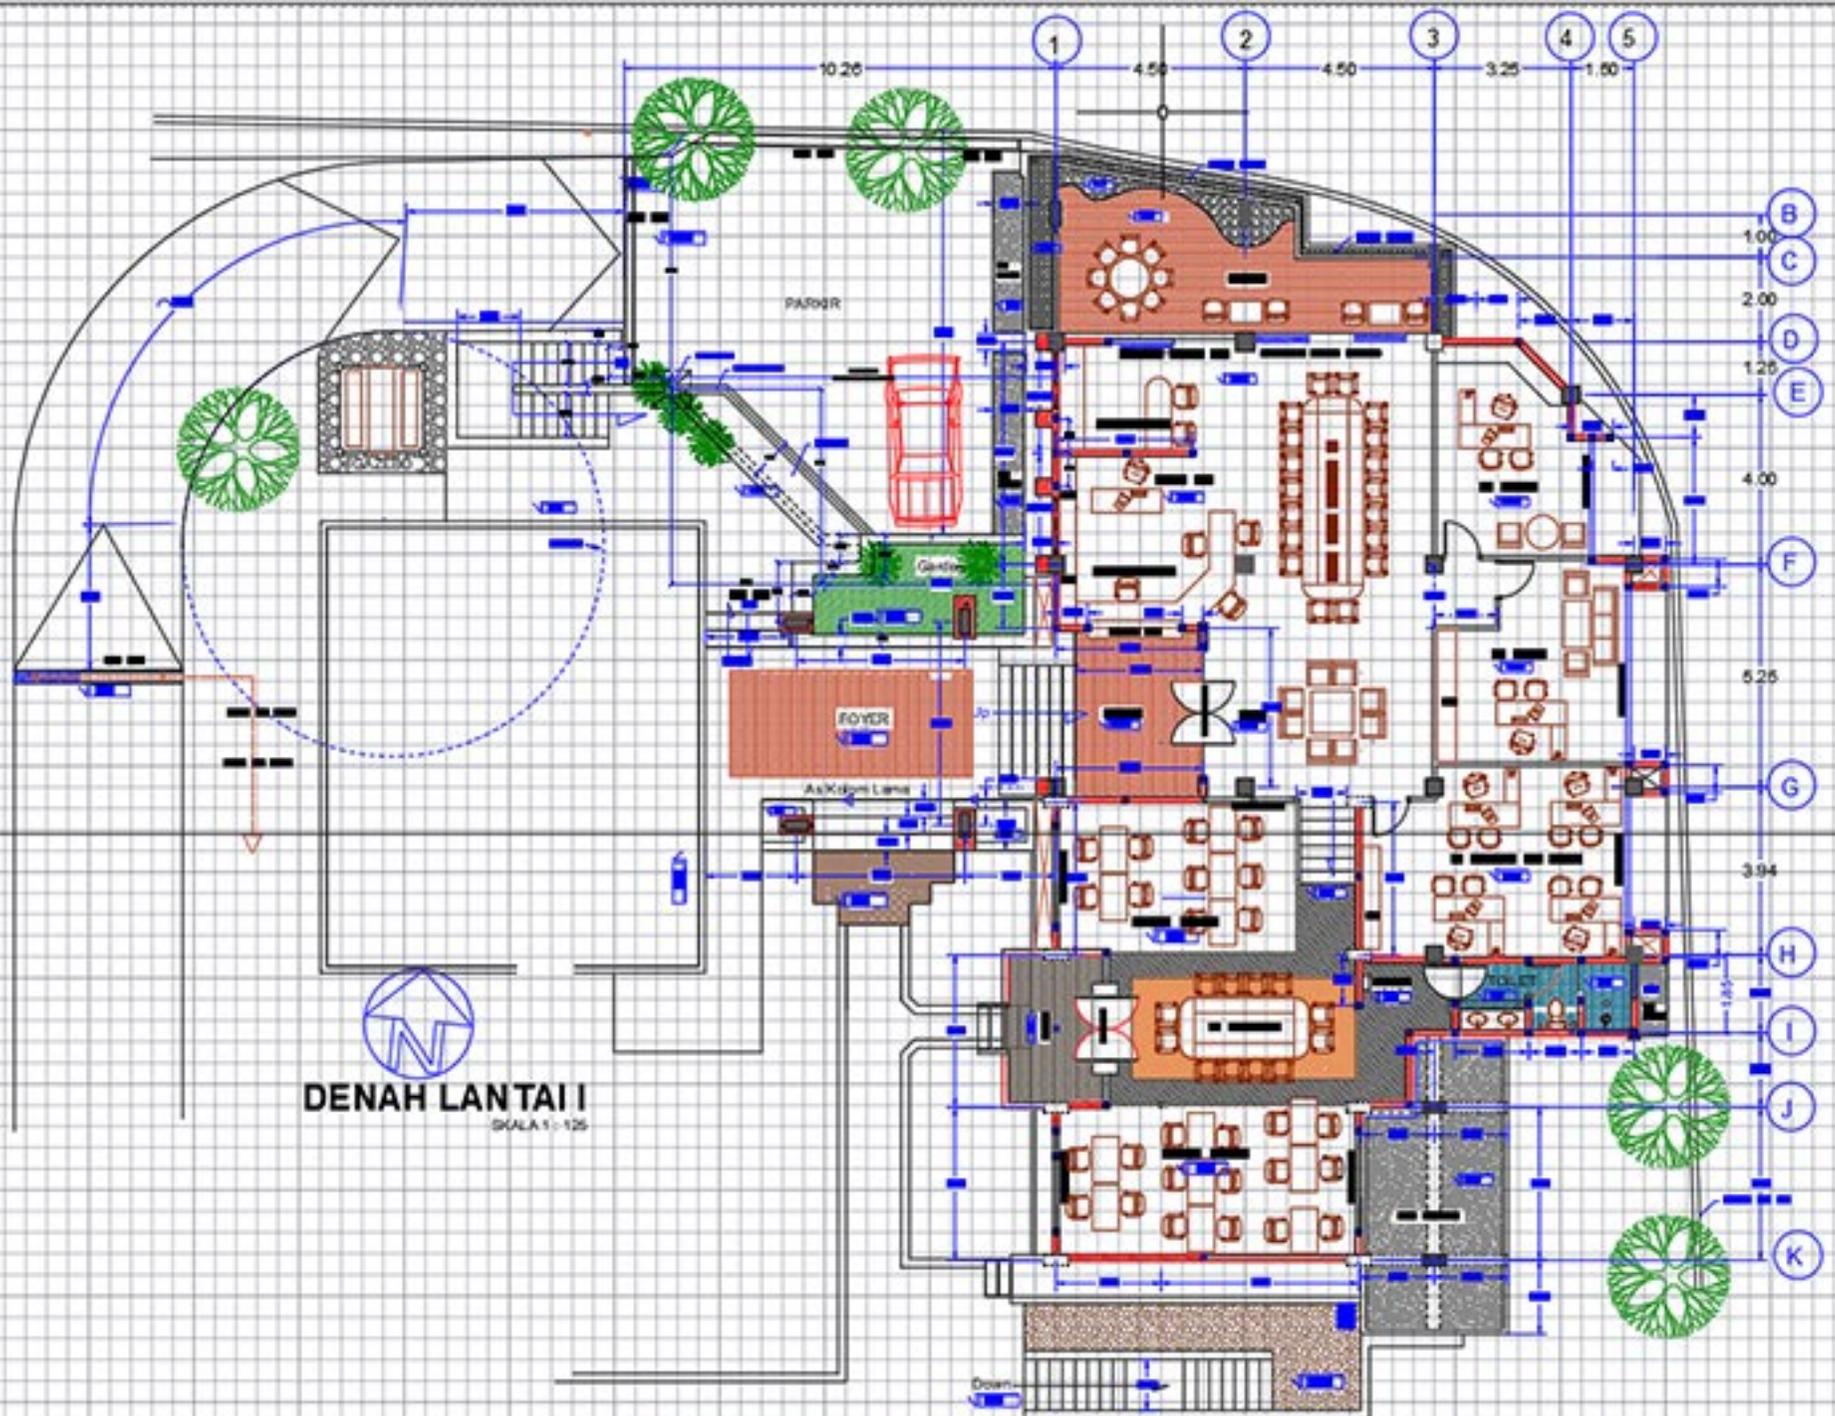


DENAH LANTAI I
 SKALA 1 : 125

 



TAMPAK BARAT


SKALA 1 : 100


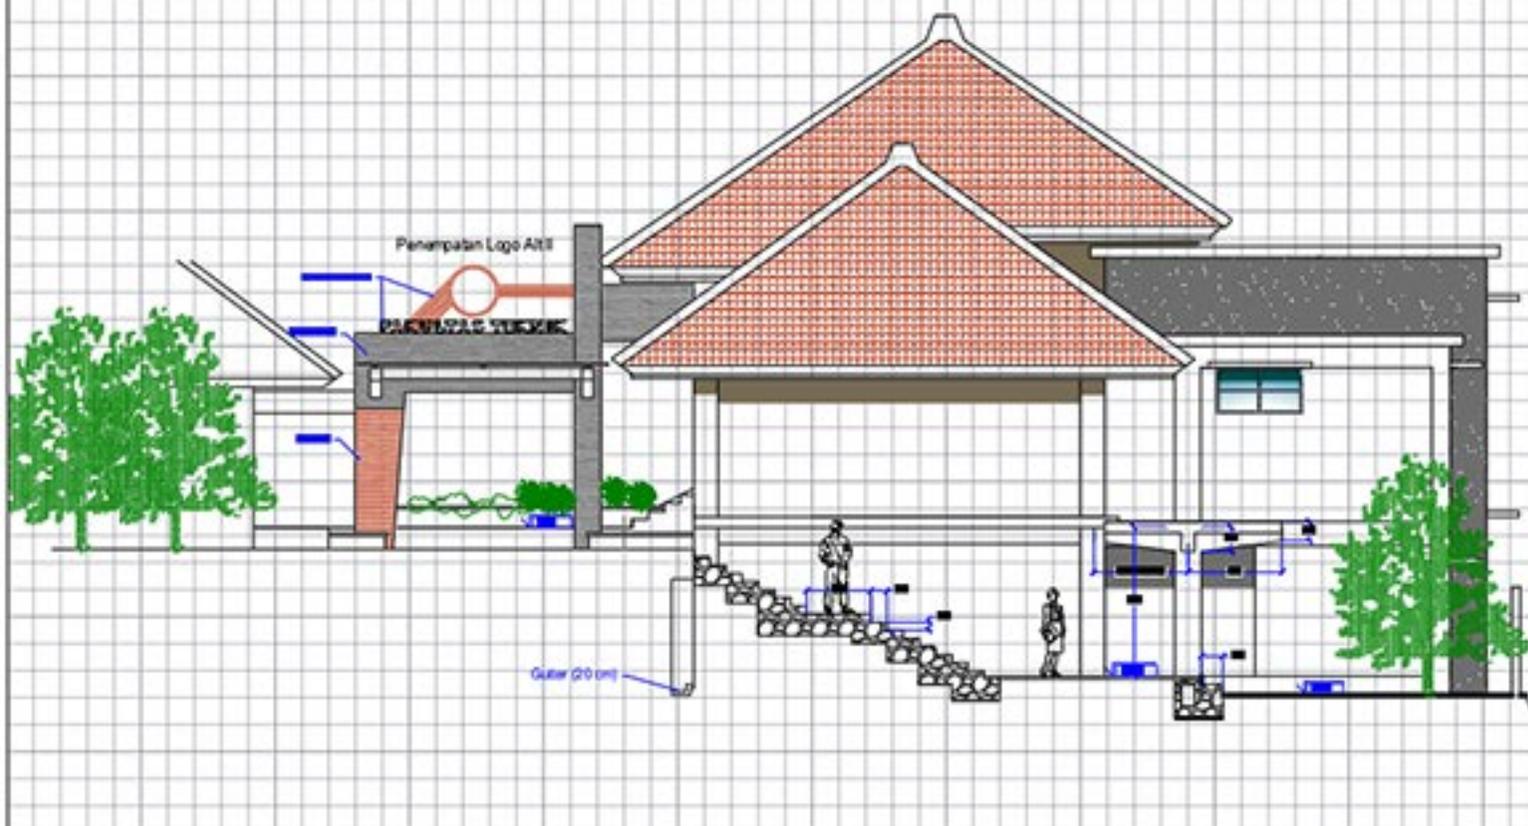

TAMPAK SELATAN
SKALA 1 : 100



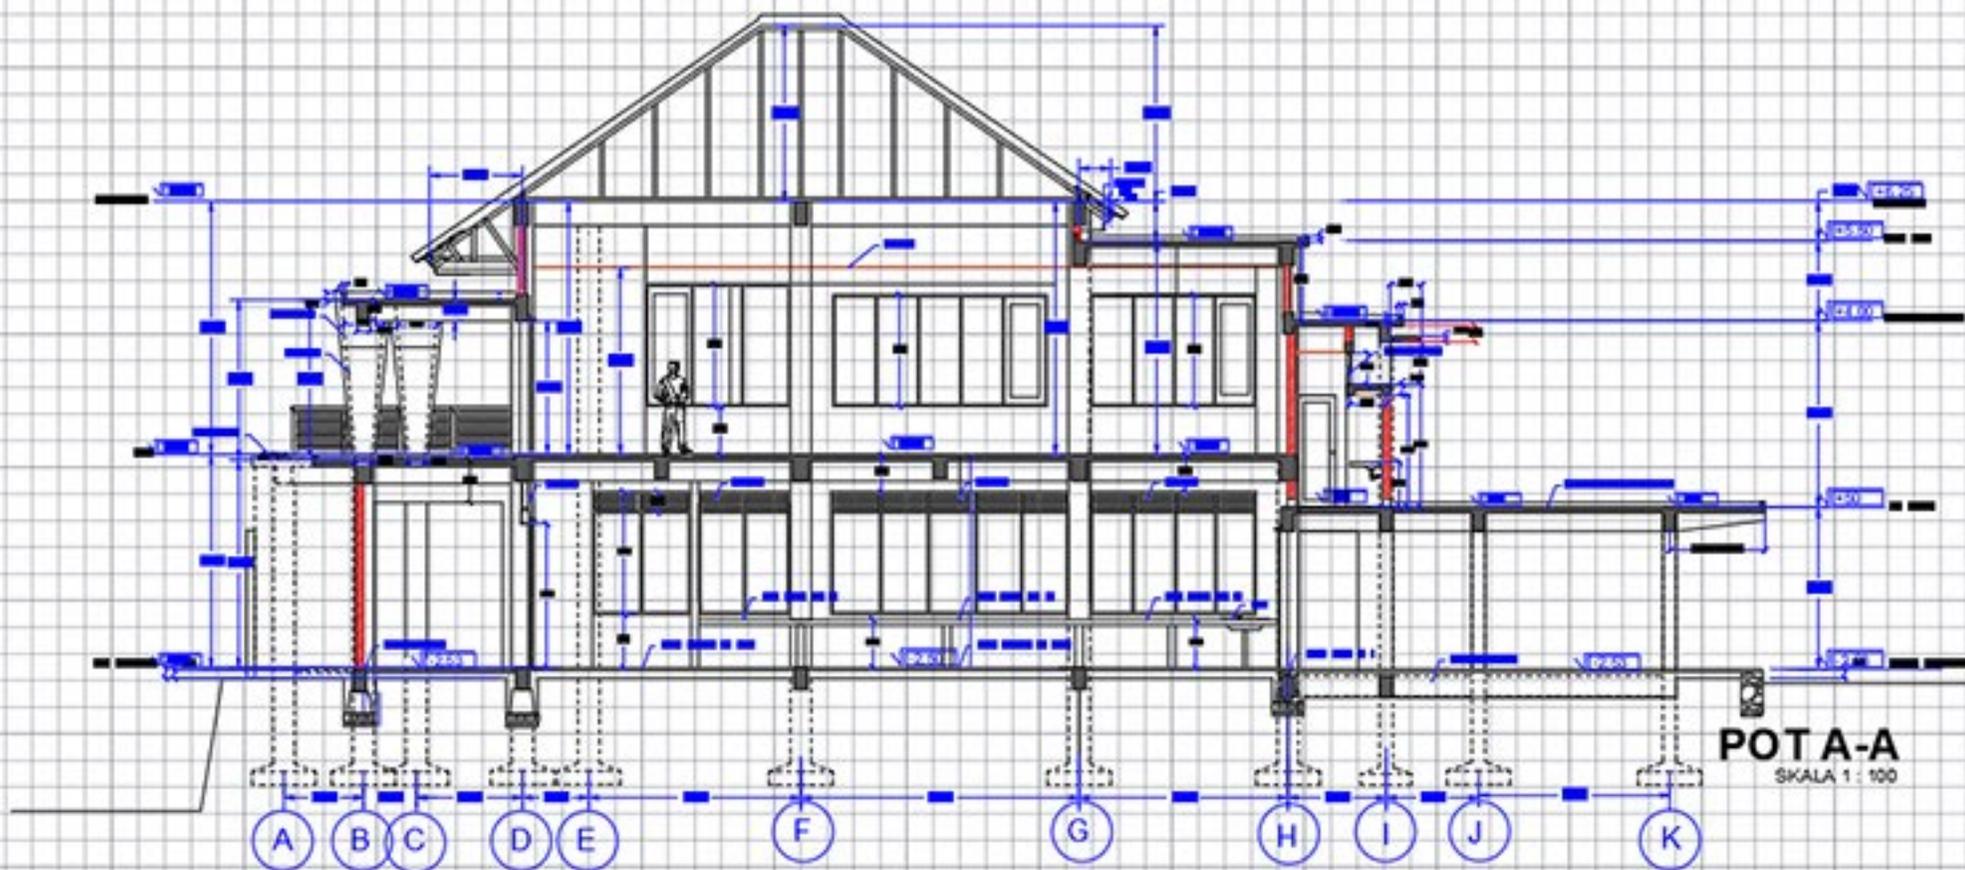

POT A-A
SKALA 1 : 100


9

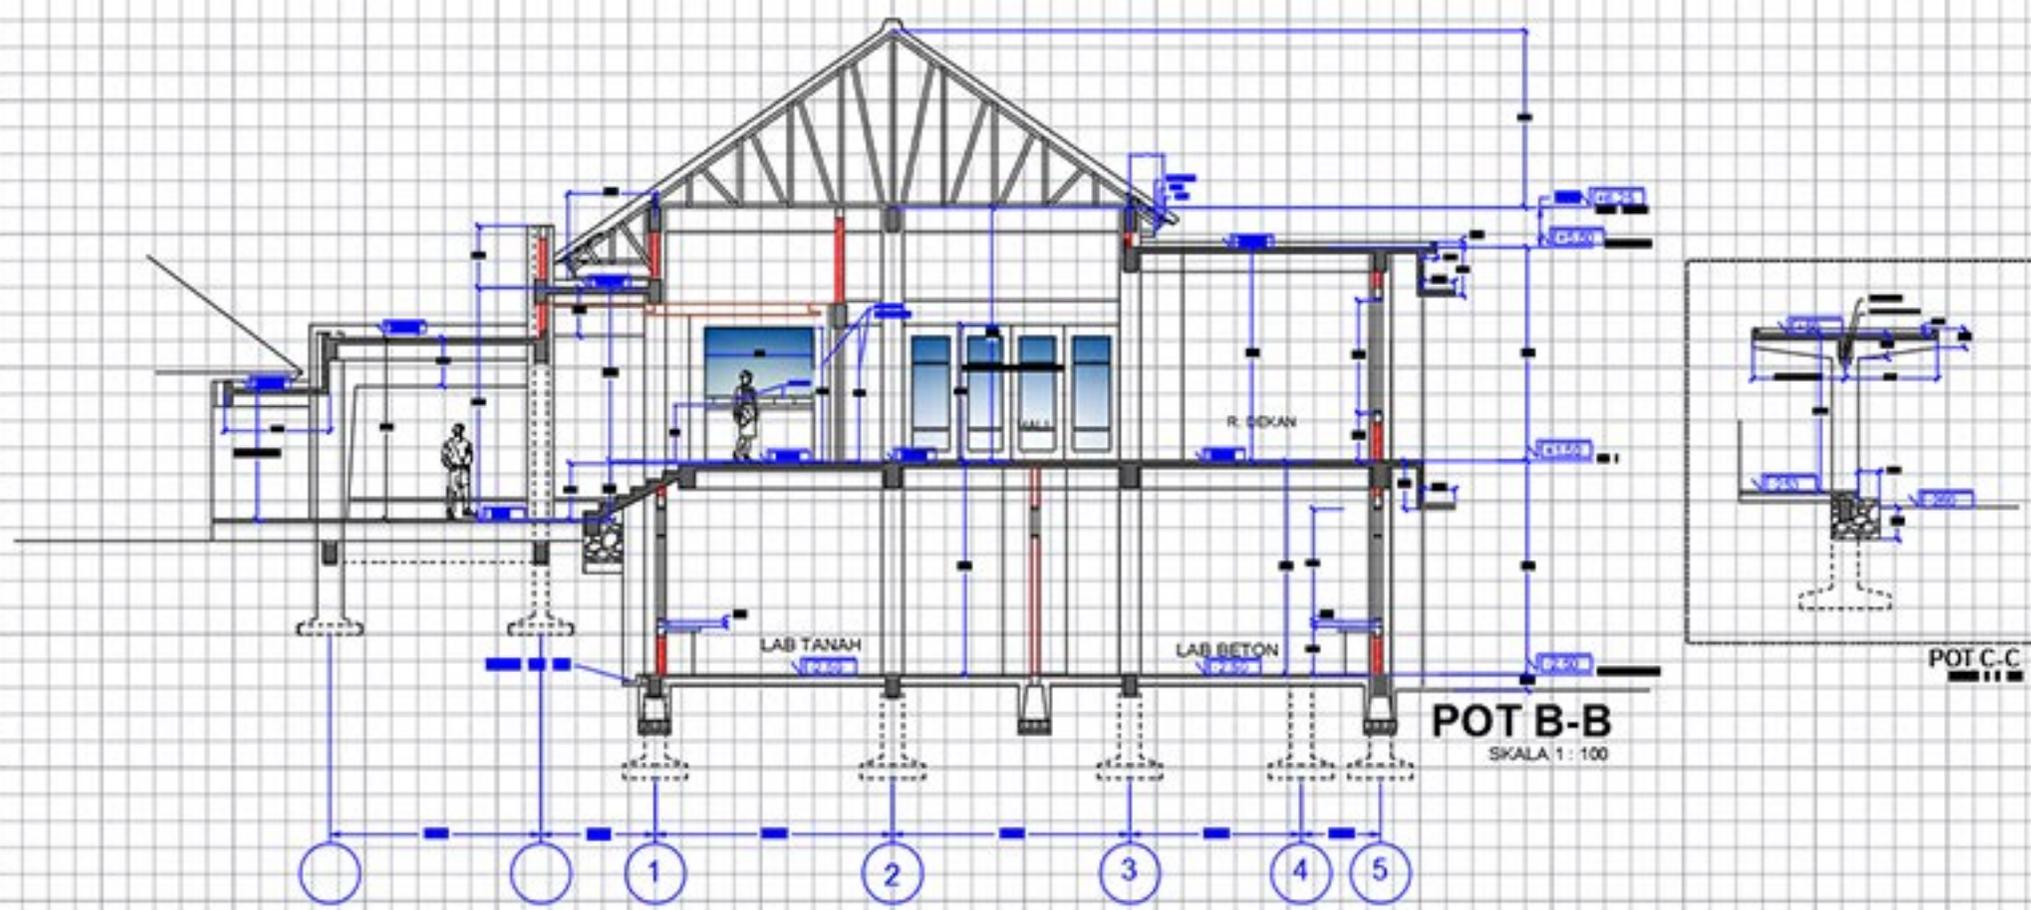










